



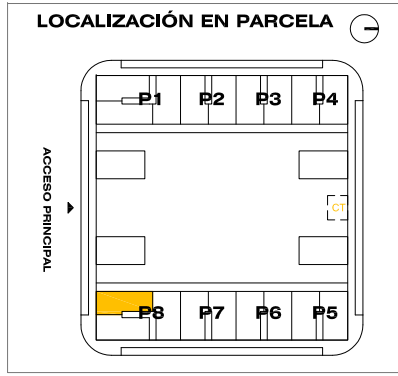

VIVIENDA V02-3D	
PLANTA PRIMERA - PORTAL 8-B	
S.UTIL INTERIOR VIVIENDA	96.09
S. CONSTRUIDA INTERIOR	107.32
S. CONSTR. CON P.P. COMUNES	122.09
S.UTIL TERRAZA	39.72

SUPERFICIES ÚTILES	
ESTANCIAS (m²)	
SALON-ESTAR	31.61
DORMITORIO 01	14.32
DORMITORIO 02	10.99
DORMITORIO 03	10.88
DESPACHO	
COCINA	12.53
BAÑO 01	4.18
BAÑO 02	3.66
DISTRIBUIDOR	4.20
VESTIBULO	3.72

Las superficies de las estancias y zonas exteriores son metros cuadrados útiles y son aproximados.
La promotora se reserva el derecho a modificar los planos por razones técnicas, jurídicas y/o comerciales.

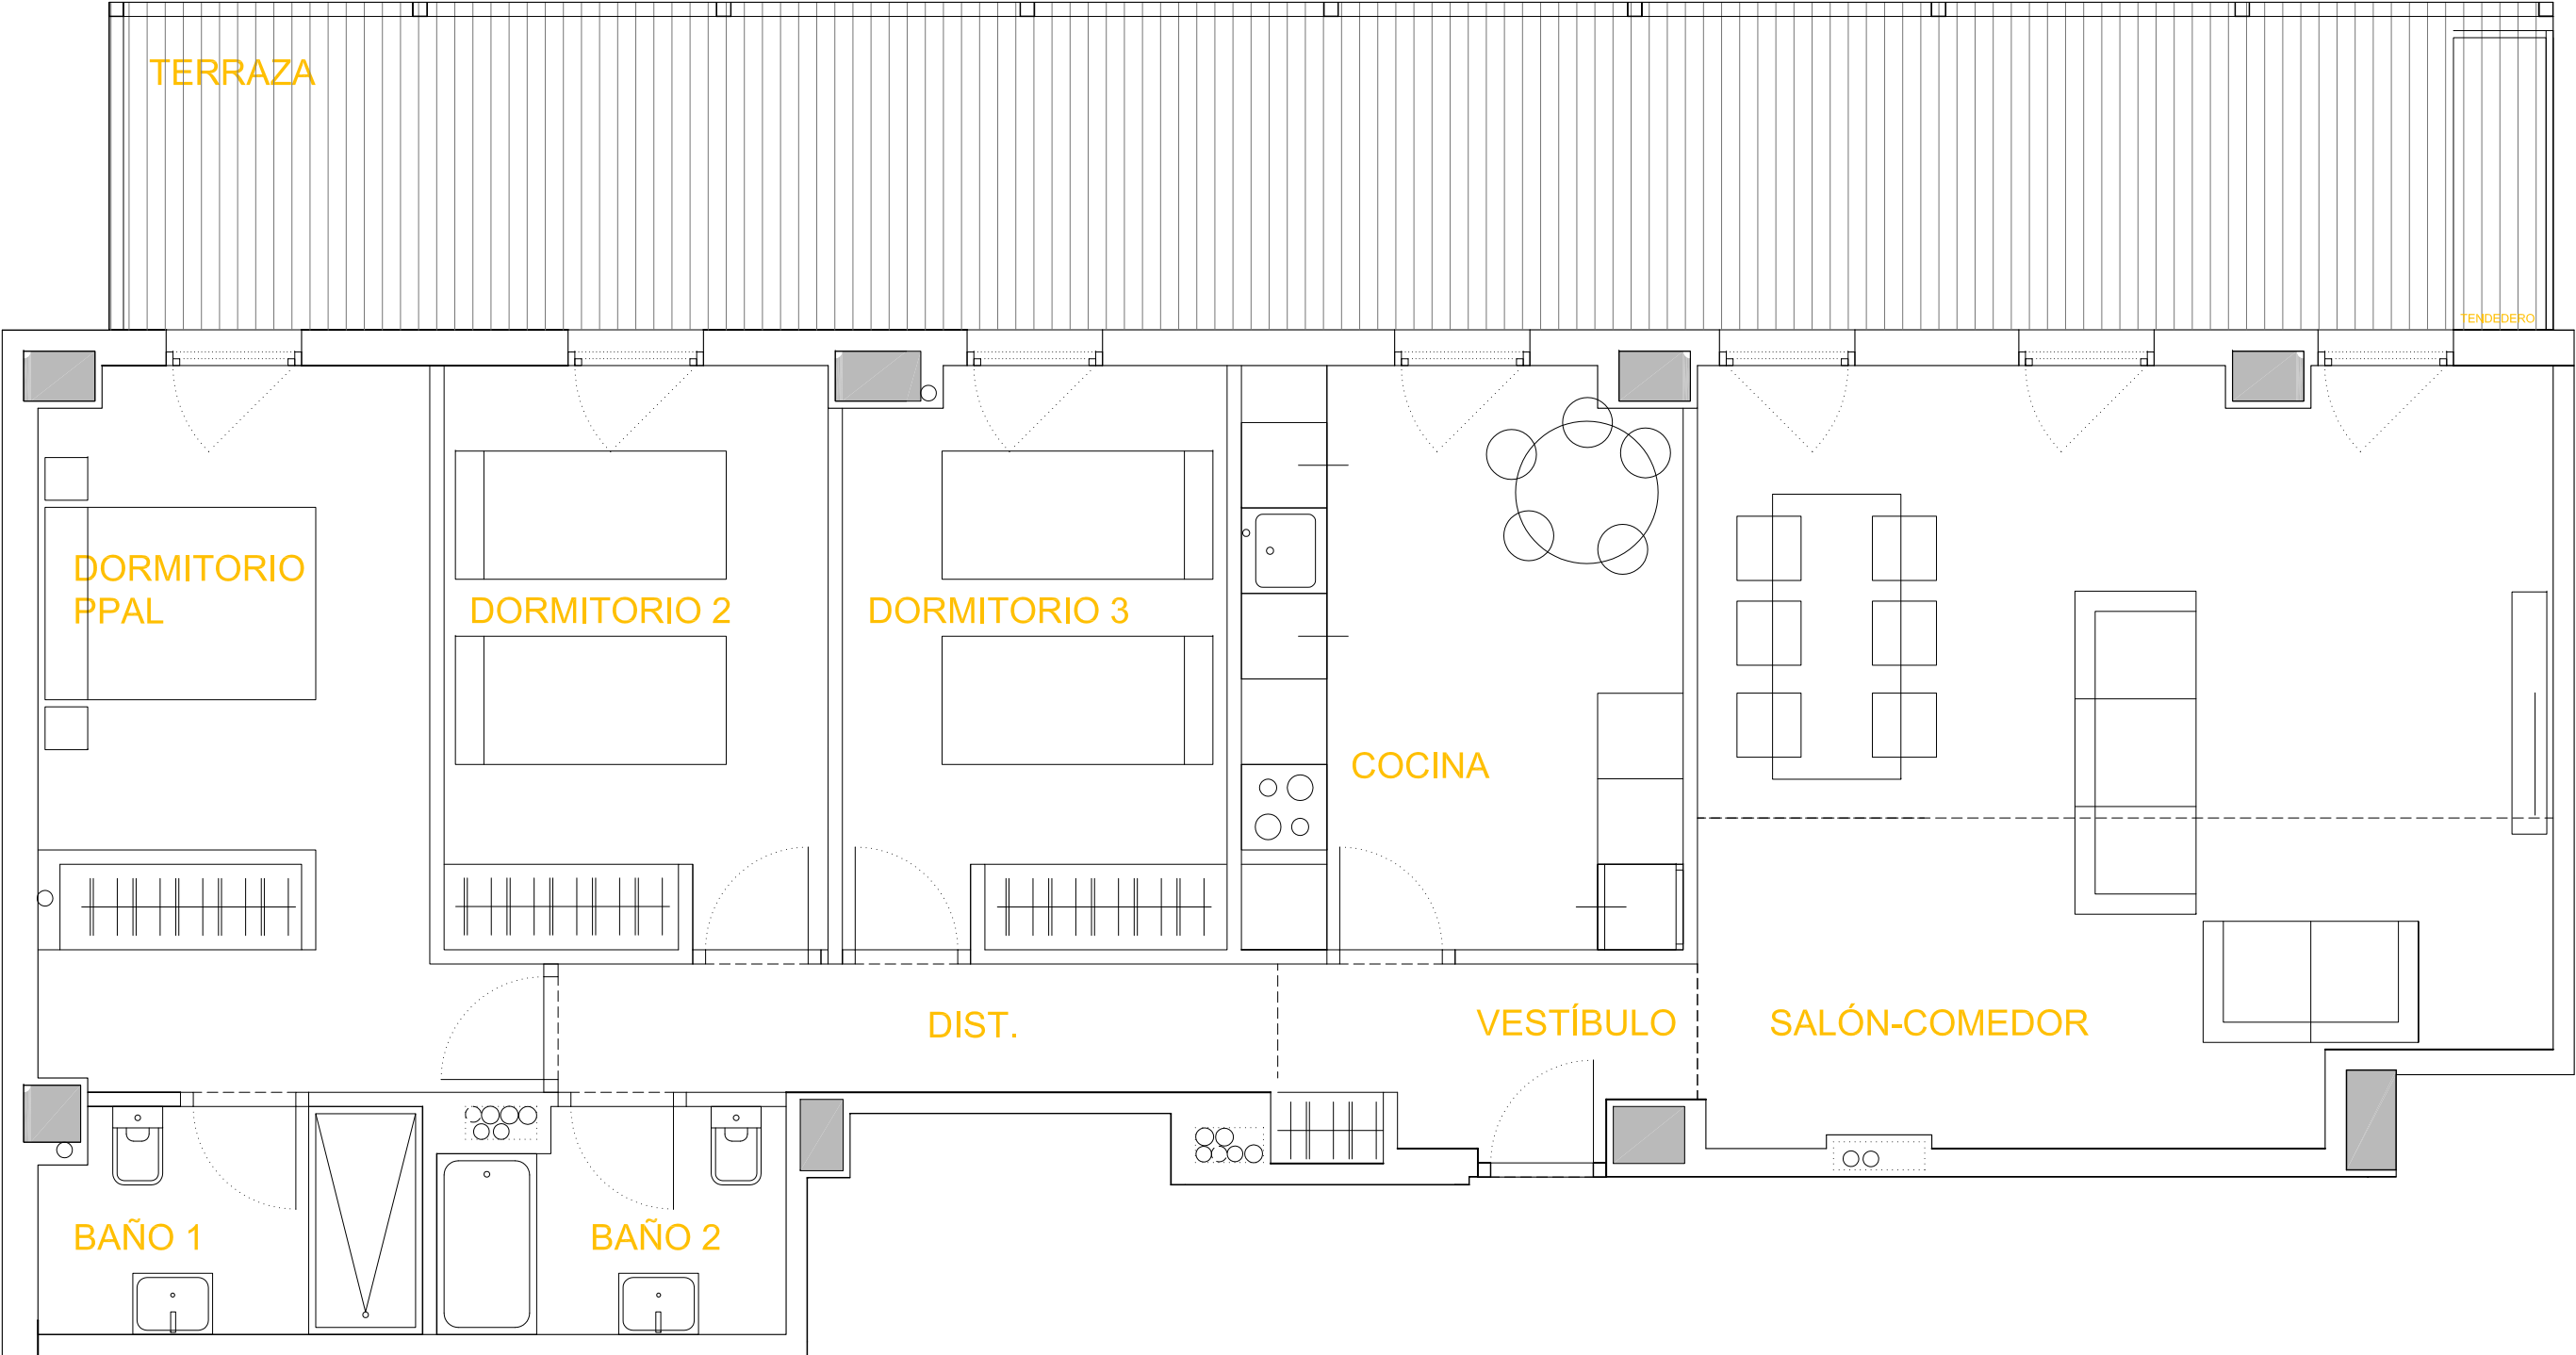

98 VIVIENDAS
PARCELA VL-2, SECTOR R8 "EL POSTIGUILLO"

RESIDENCIAL AGUSTINA DE ARAGÓN

ROCA AGUSTINA DE ARAGÓN
VALDEMORO

PROMOTOR:
CERÁMICAS Y CONSTRUCCIONES ROCA S.A.

0 0.5 1 2/M E:1/50