



ESQUEMA PLANTA

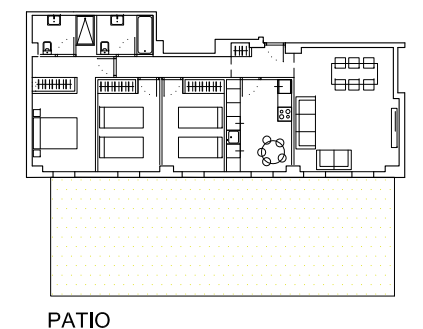

LOCALIZACIÓN EN PARCELA

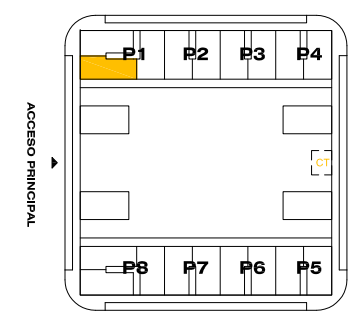

VIVIENDA V03-3D-S

PLANTA BAJA INFERIOR - PORTAL 1-B

S.UTIL INTERIOR VIVIENDA	86.69
S. CONSTRUIDA INTERIOR	97.76
S. CONSTR. CON P.P. COMUNES	111.21
S.UTIL JARDIN	74.99

SUPERFICIES ÚTILES

ESTANCIAS (m²)

SALON-ESTAR	23.72
DORMITORIO 01	14.08
DORMITORIO 02	10.72
DORMITORIO 03	10.53
DESPACHO	
COCINA	11.24
BAÑO 01	4.11
BAÑO 02	4.16
DISTRIBUIDOR	4.50
VESTIBULO	3.63

Las superficies de las estancias y zonas exteriores son metros cuadrados útiles y son aproximados. La promotora se reserva el derecho a modificar los planos por razones técnicas, jurídicas y/o comerciales.




98 VIVIENDAS
PARCELA VL-2, SECTOR R8 "EL POSTIGUILLO"

RESIDENCIAL AGUSTINA DE ARAGÓN


ROCA AGUSTINA DE ARAGÓN
VALDEMORO

PROMOTOR:
CERÁMICAS Y CONSTRUCCIONES ROCA S.A.

0l 0.5l 1l 2lM E:1/50

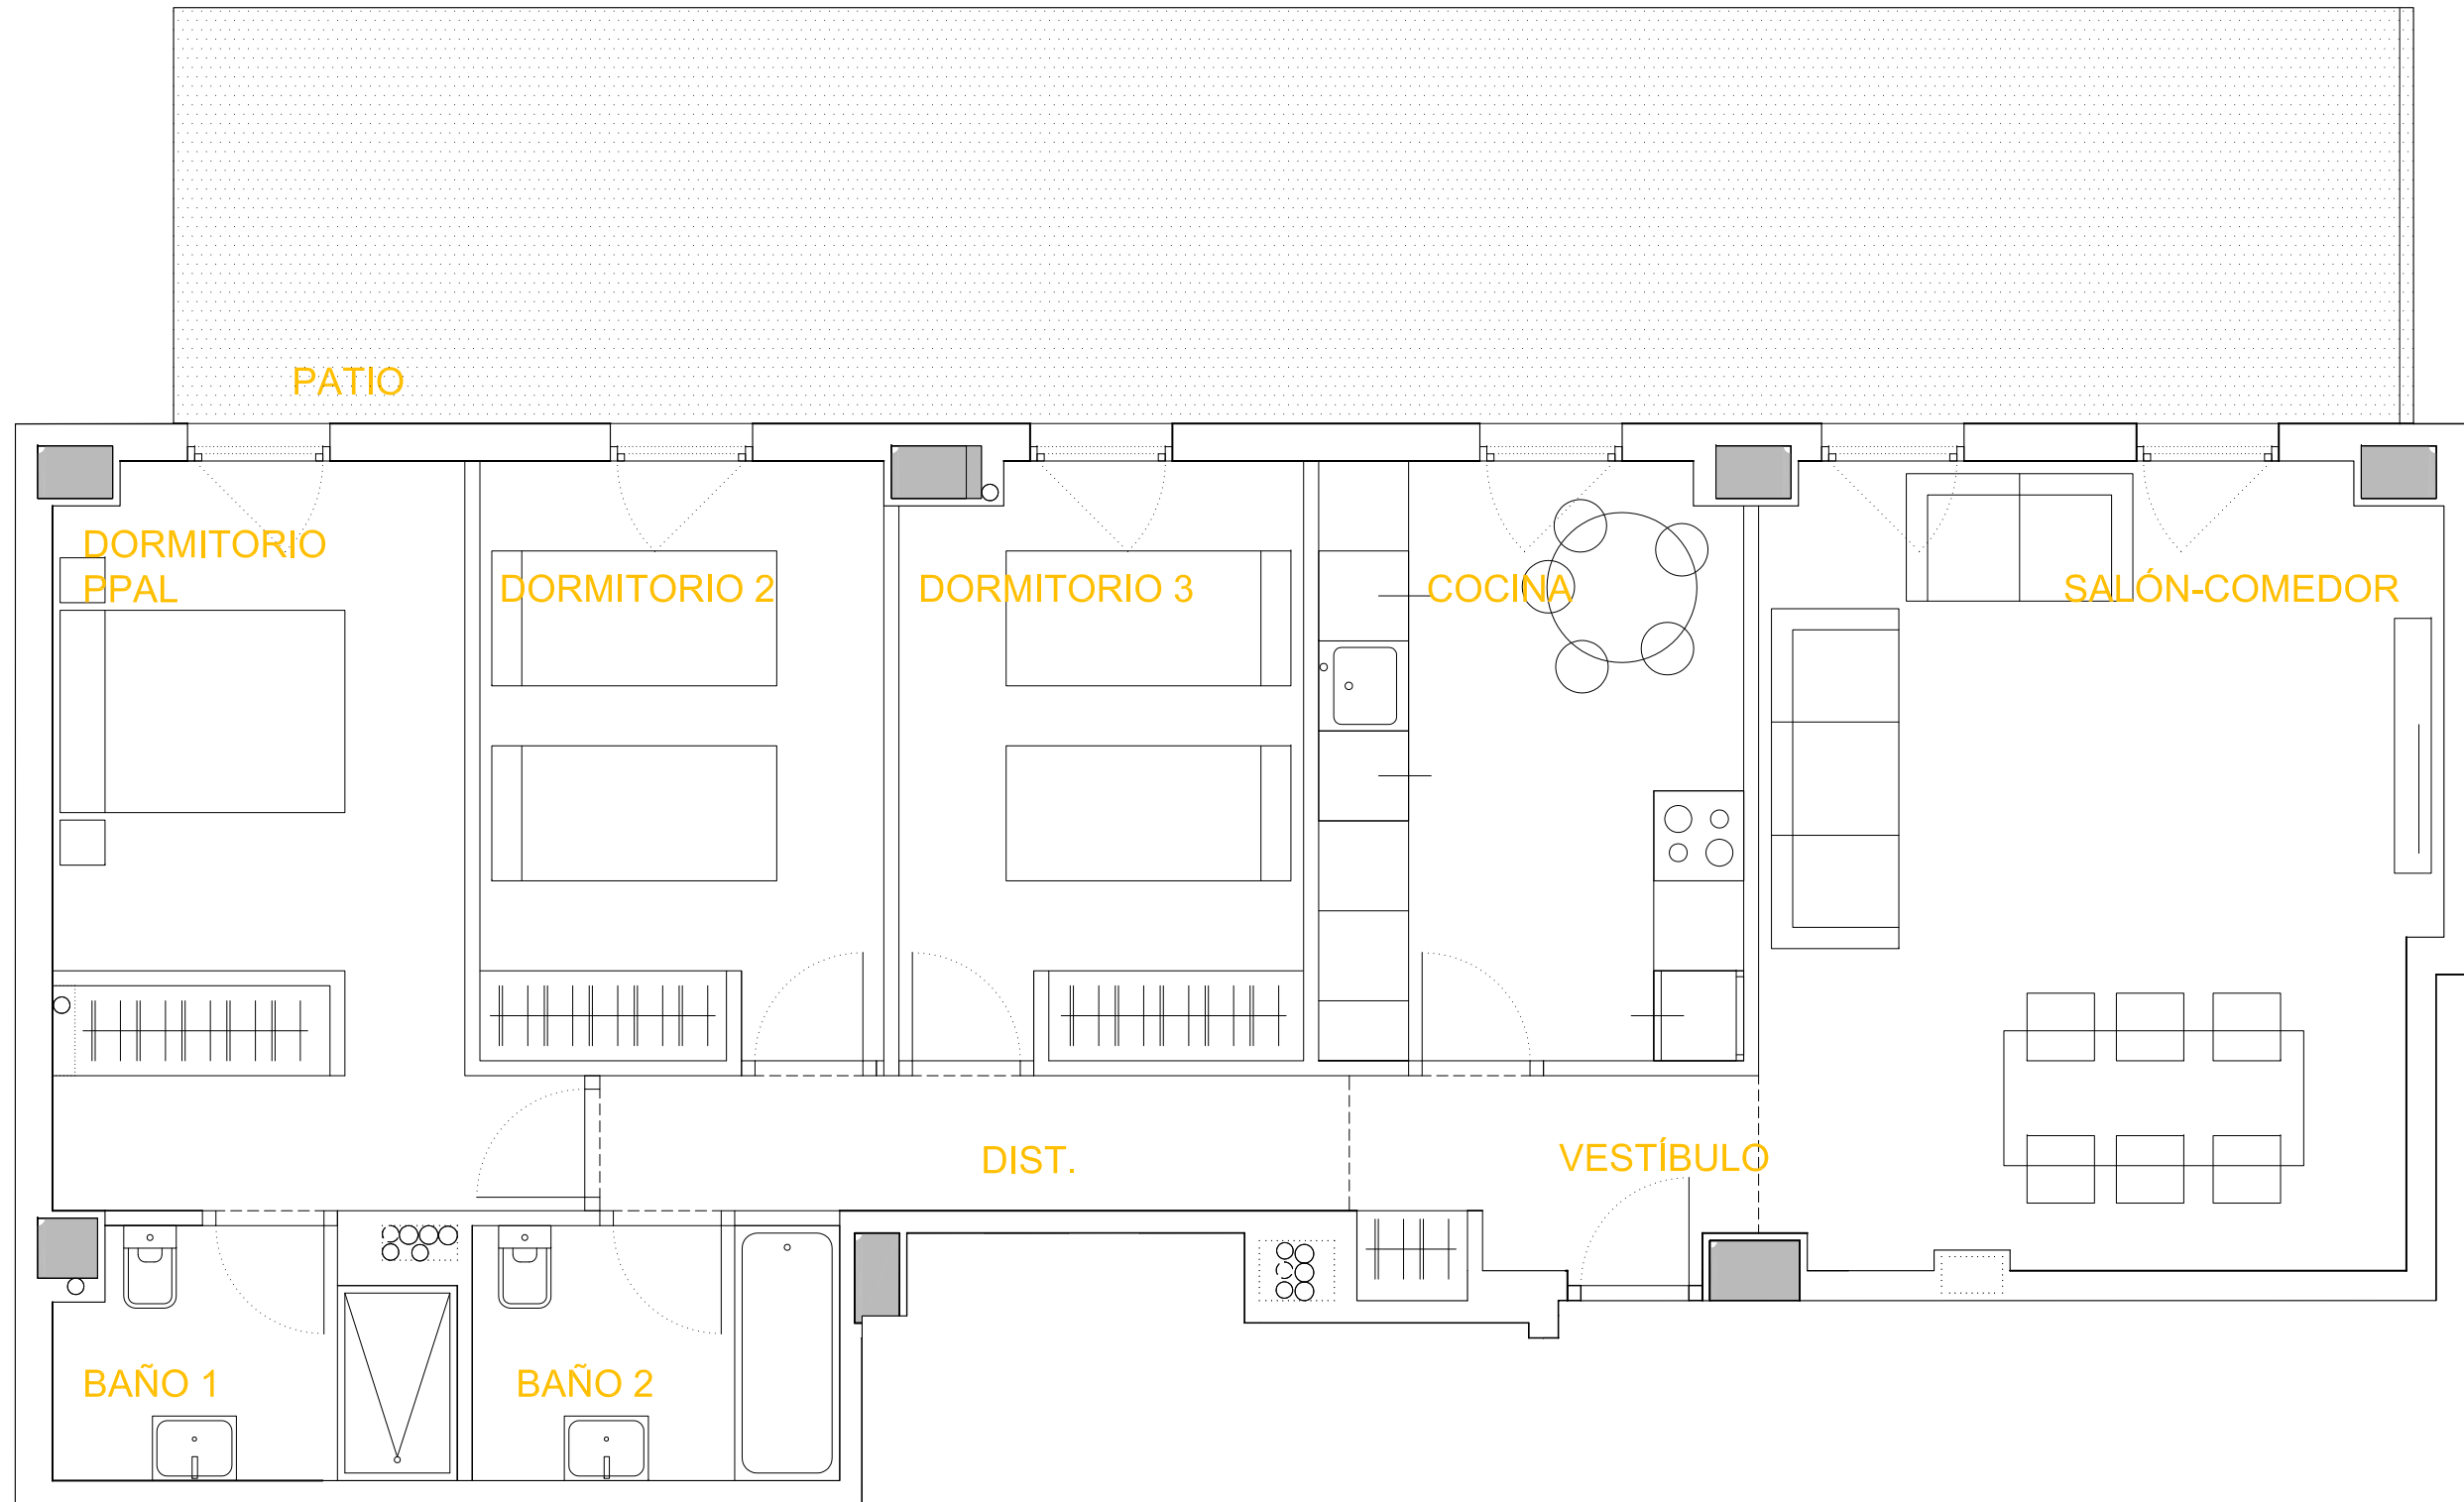


ESQUEMA PLANTA

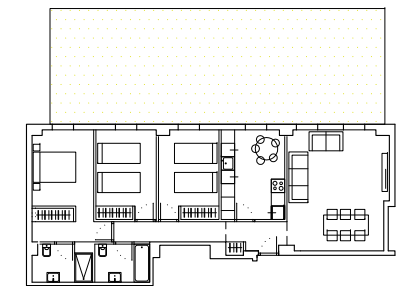

PATIO

LOCALIZACIÓN EN PARCELA

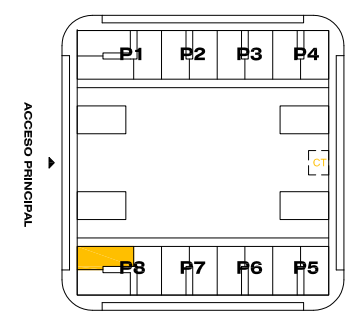

VIVIENDA V03-3D

PLANTA BAJA INFERIOR - PORTAL 8-B

S. UTIL INTERIOR VIVIENDA	
	86.69
S. CONSTRUIDA INTERIOR	
	97.76
S. CONSTR. CON P.P. COMUNES	
	111.21
S.UTIL JARDIN	74.99

SUPERFICIES ÚTILES

ESTANCIAS (m²)

SALON-ESTAR	23.72
DORMITORIO 01	14.08
DORMITORIO 02	10.72
DORMITORIO 03	10.53
DESPACHO	
COCINA	11.24
BAÑO 01	4.11
BAÑO 02	4.16
DISTRIBUIDOR	4.50
VESTIBULO	3.63

Las superficies de las estancias y zonas exteriores son metros cuadrados útiles y son aproximados.
La promotora se reserva el derecho a modificar los planos por razones técnicas, jurídicas y/o comerciales.



98 VIVIENDAS
PARCELA VL-2, SECTOR R8 "EL POSTIGUILLO"

RESIDENCIAL AGUSTINA DE ARAGÓN

ROCA AGUSTINA DE ARAGÓN
VALDEMORO

PROMOTOR:
CERÁMICAS Y CONSTRUCCIONES ROCA S.A.

0l 0.5l 1l 2lM E:1/50