


LOCALIZACIÓN EN PARCELA

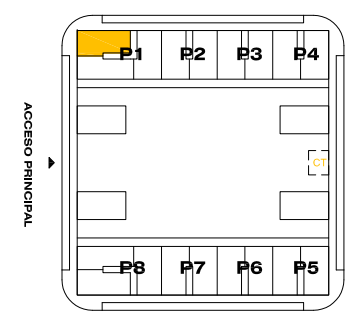

VIVIENDA VT04-3D-S
PLANTA BAJA INFERIOR - PORTAL 1-A

S.UTIL INTERIOR VIVIENDA	84.28
S. CONSTRUIDA INTERIOR	95.48
S. CONSTR. CON P.P. COMUNES	108.62
S.UTIL TERRAZA	10.12

SUPERFICIES ÚTILES
ESTANCIAS (m²)

SALON-ESTAR	25.18
DORMITORIO 01	12.78
DORMITORIO 02	9.96
DORMITORIO 03	11.18
DESPACHO	
COCINA	9.85
BAÑO 01	4.13
BAÑO 02	3.84
DISTRIBUIDOR	1.85
VESTIBULO	5.51

Las superficies de las estancias y zonas exteriores son metros cuadrados útiles y son aproximados.
La promotora se reserva el derecho a modificar los planos por razones técnicas, jurídicas y/o comerciales.


98 VIVIENDAS
PARCELA VL-2, SECTOR R8 "EL POSTIGUILLO"

RESIDENCIAL AGUSTINA DE ARAGÓN


ROCA AGUSTINA DE ARAGÓN
VALDEMORO

PROMOTOR:
CERÁMICAS Y CONSTRUCCIONES ROCA S.A.

0l 0.5l 1l 2lM E:1/50

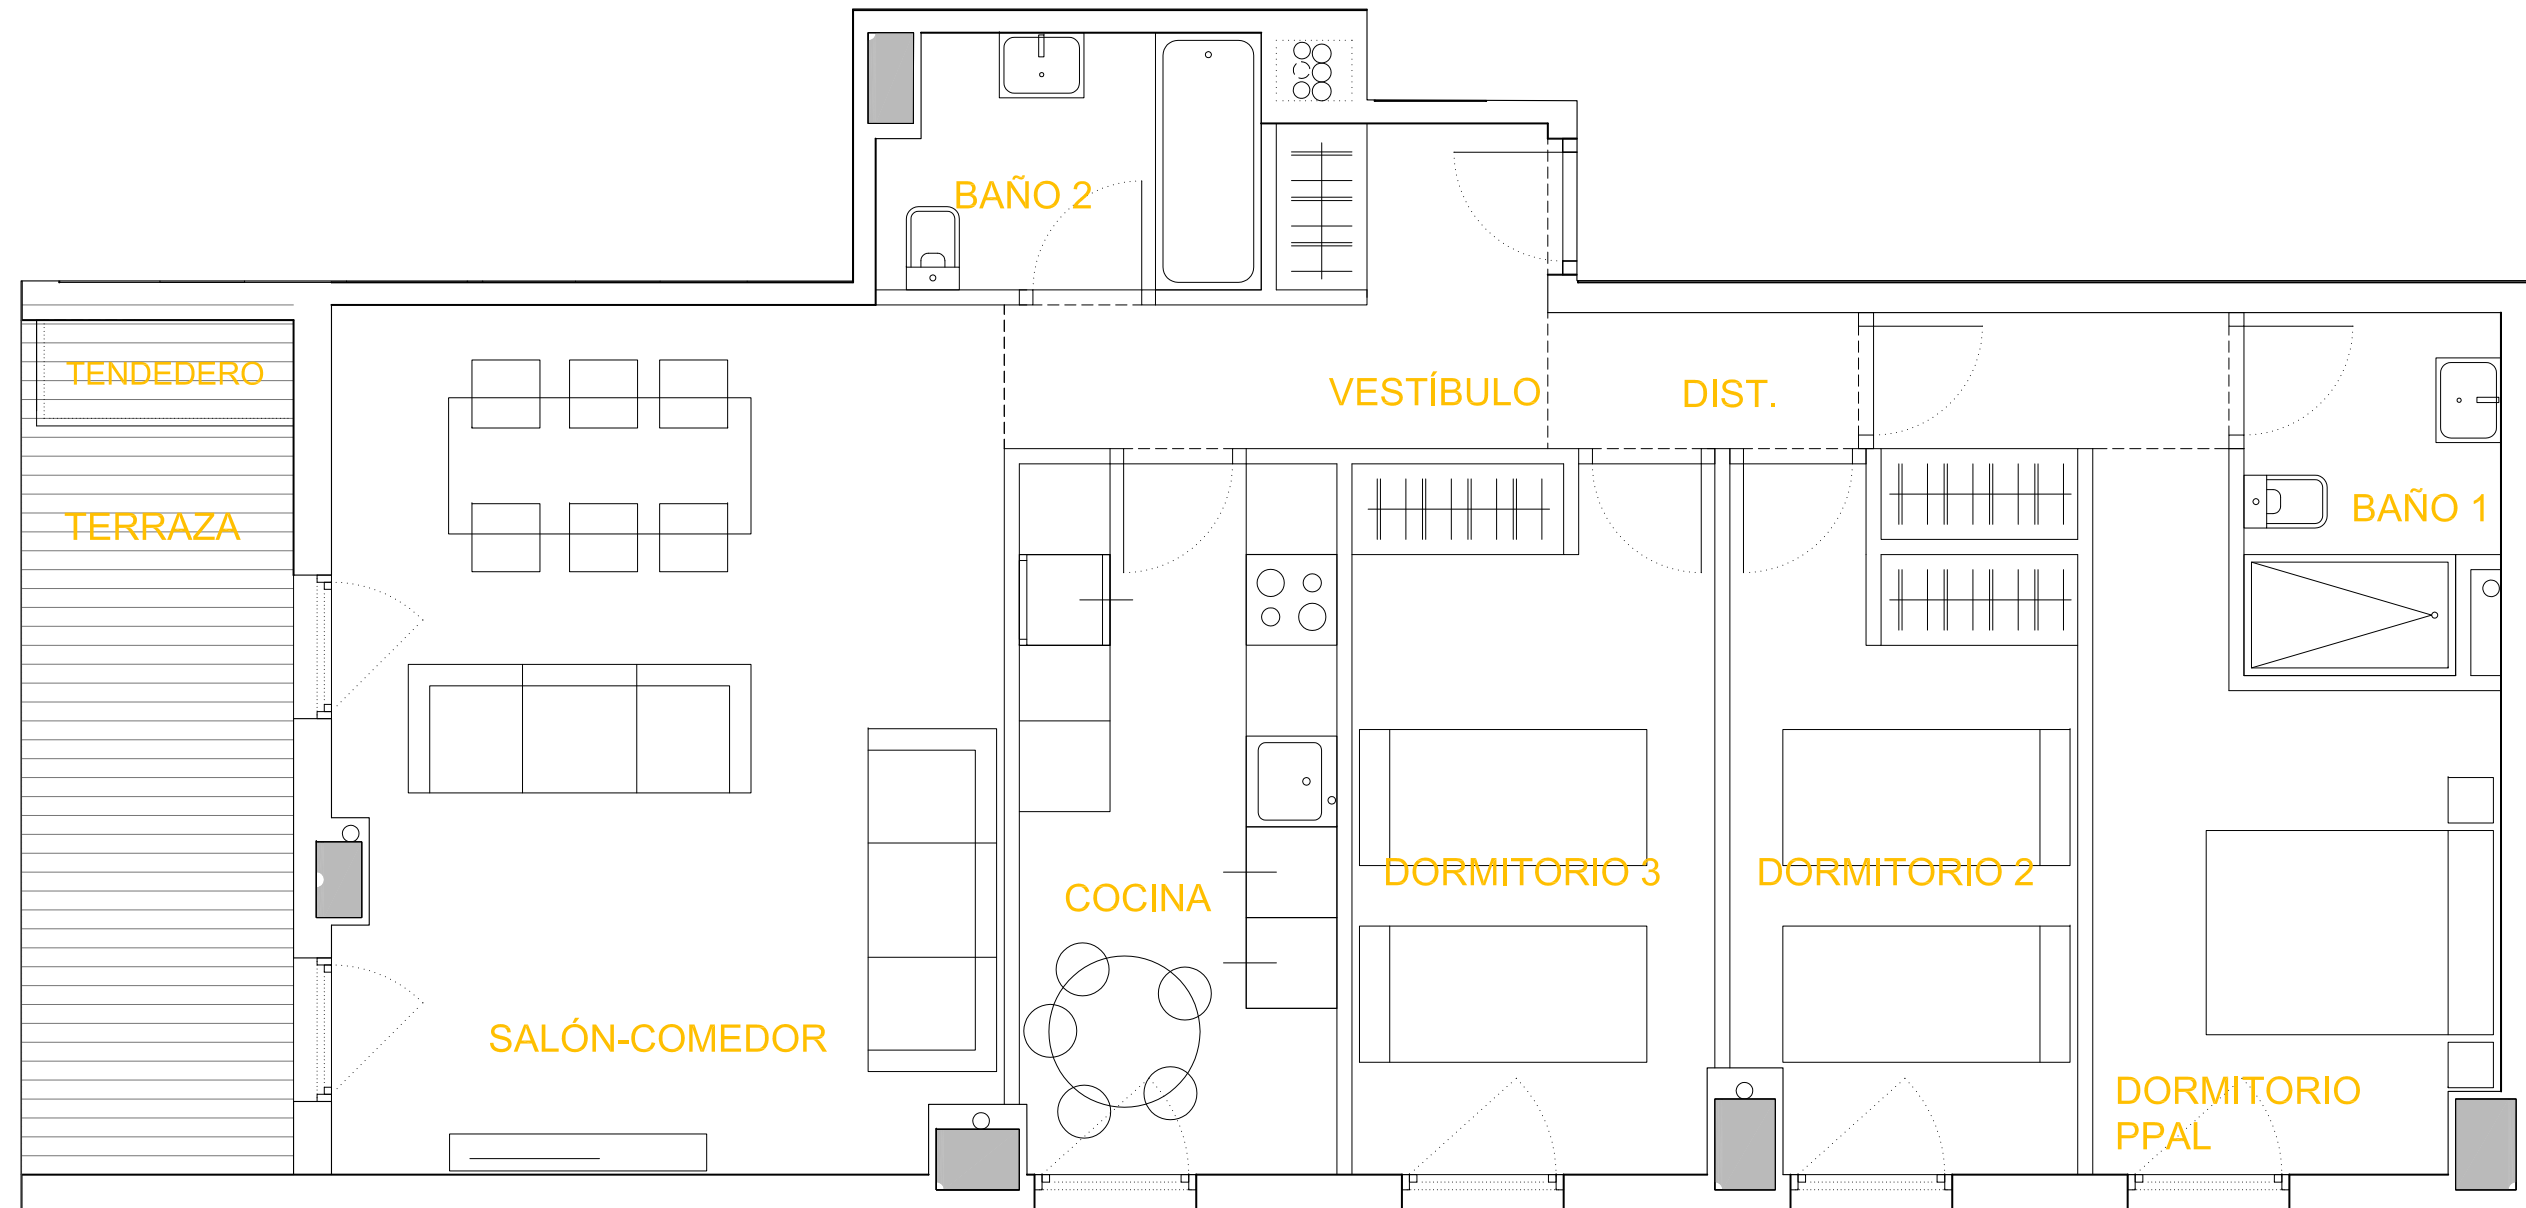

LOCALIZACIÓN EN PARCELA

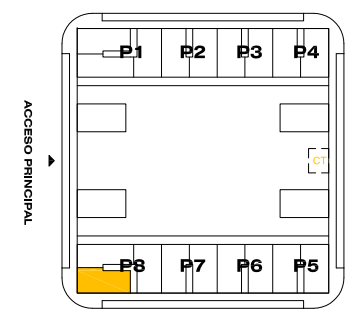

VIVIENDA VT04-3D
PLANTA BAJA INFERIOR - PORTAL 8-C

S.UTIL INTERIOR VIVIENDA	84.28
S. CONSTRUIDA INTERIOR	95.48
S. CONSTR. CON P.P. COMUNES	108.62
S.UTIL TERRAZA	10.12

SUPERFICIES ÚTILES
ESTANCIAS (m²)

SALON-ESTAR	25.18
DORMITORIO 01	12.78
DORMITORIO 02	9.96
DORMITORIO 03	11.18
DESPACHO	
COCINA	9.85
BAÑO 01	4.13
BAÑO 02	3.84
DISTRIBUIDOR	1.85
VESTIBULO	5.51

Las superficies de las estancias y zonas exteriores son metros cuadrados útiles y son aproximados.
La promotora se reserva el derecho a modificar los planos por razones técnicas, jurídicas y/o comerciales.


98 VIVIENDAS
PARCELA VL-2, SECTOR R8 "EL POSTIGUILLO"

RESIDENCIAL AGUSTINA DE ARAGÓN


ROCA AGUSTINA DE ARAGÓN
VALDEMORO

PROMOTOR:
CERÁMICAS Y CONSTRUCCIONES ROCA S.A.

0l 0.5l 1l 2lM E:1/50

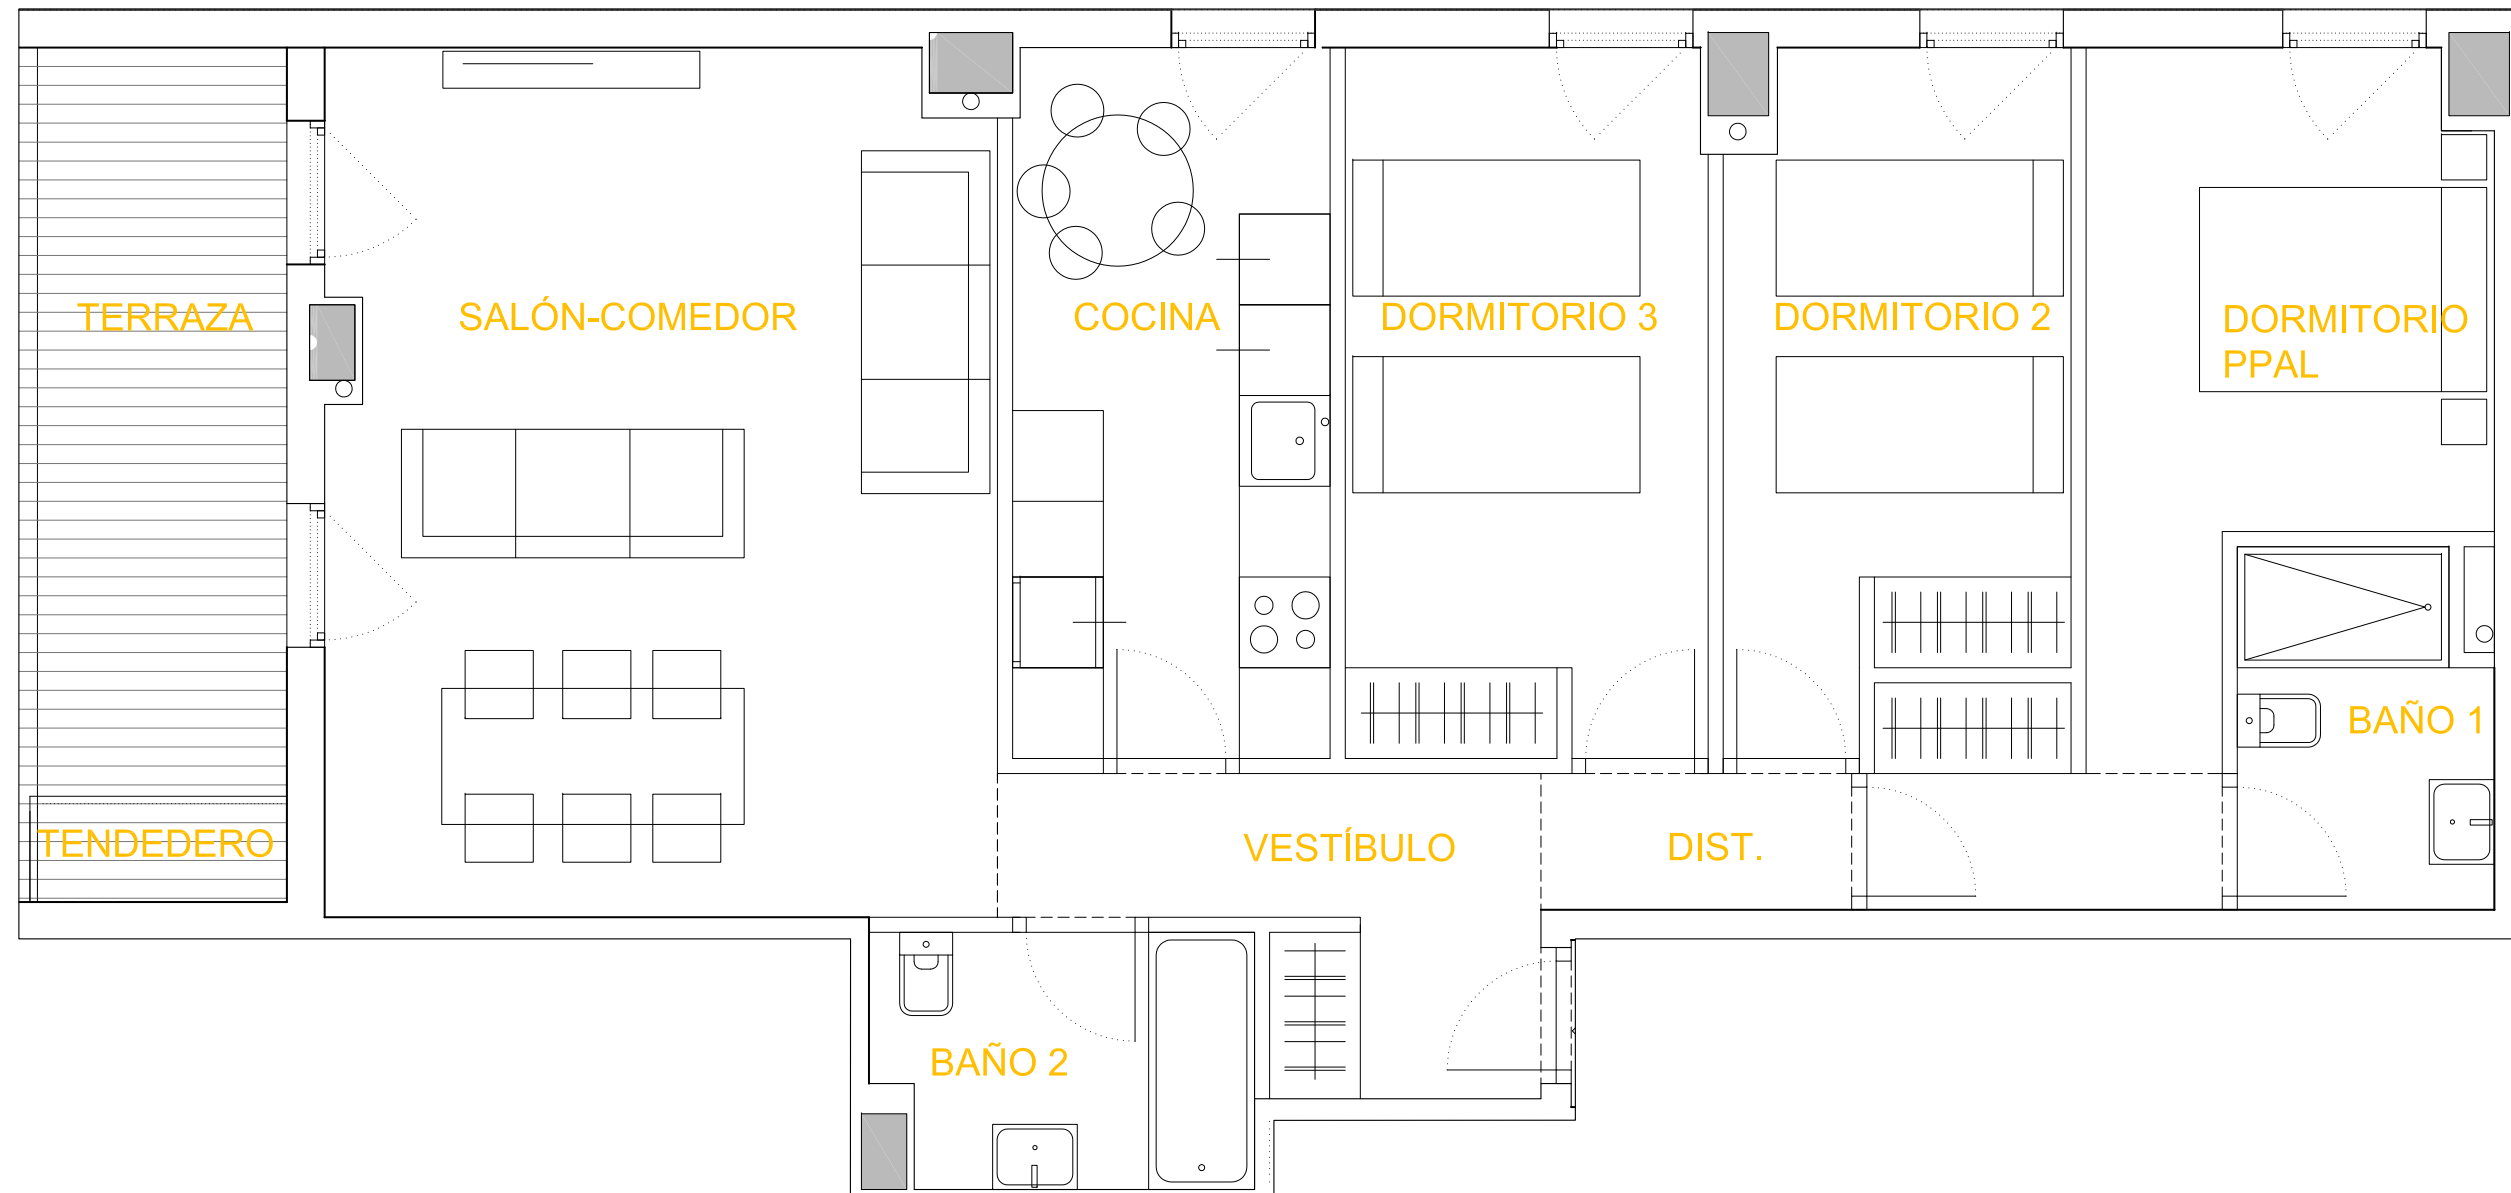

LOCALIZACIÓN EN PARCELA

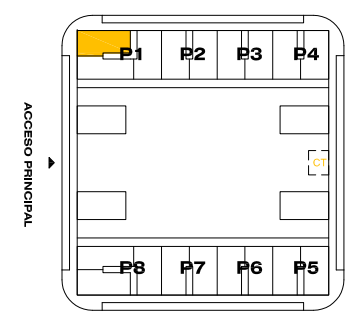

VIVIENDA VT04-3D-S
PLANTA BAJA SUPERIOR - PORTAL 1-A

S.UTIL INTERIOR VIVIENDA	84.28
S. CONSTRUIDA INTERIOR	95.48
S. CONSTR. CON P.P. COMUNES	108.62
S.UTIL TERRAZA	10.12

SUPERFICIES ÚTILES
ESTANCIAS (m²)

SALON-ESTAR	25.18
DORMITORIO 01	12.78
DORMITORIO 02	9.96
DORMITORIO 03	11.18
DESPACHO	
COCINA	9.85
BAÑO 01	4.13
BAÑO 02	3.84
DISTRIBUIDOR	1.85
VESTIBULO	5.51

Las superficies de las estancias y zonas exteriores son metros cuadrados útiles y son aproximados. La promotora se reserva el derecho a modificar los planos por razones técnicas, jurídicas y/o comerciales.




98 VIVIENDAS
PARCELA VL-2, SECTOR R8 "EL POSTIGUILLO"

RESIDENCIAL AGUSTINA DE ARAGÓN


ROCA AGUSTINA DE ARAGÓN
VALDEMORO

PROMOTOR:
CERÁMICAS Y CONSTRUCCIONES ROCA S.A.

0l 0.5l 1l 2lM E:1/50

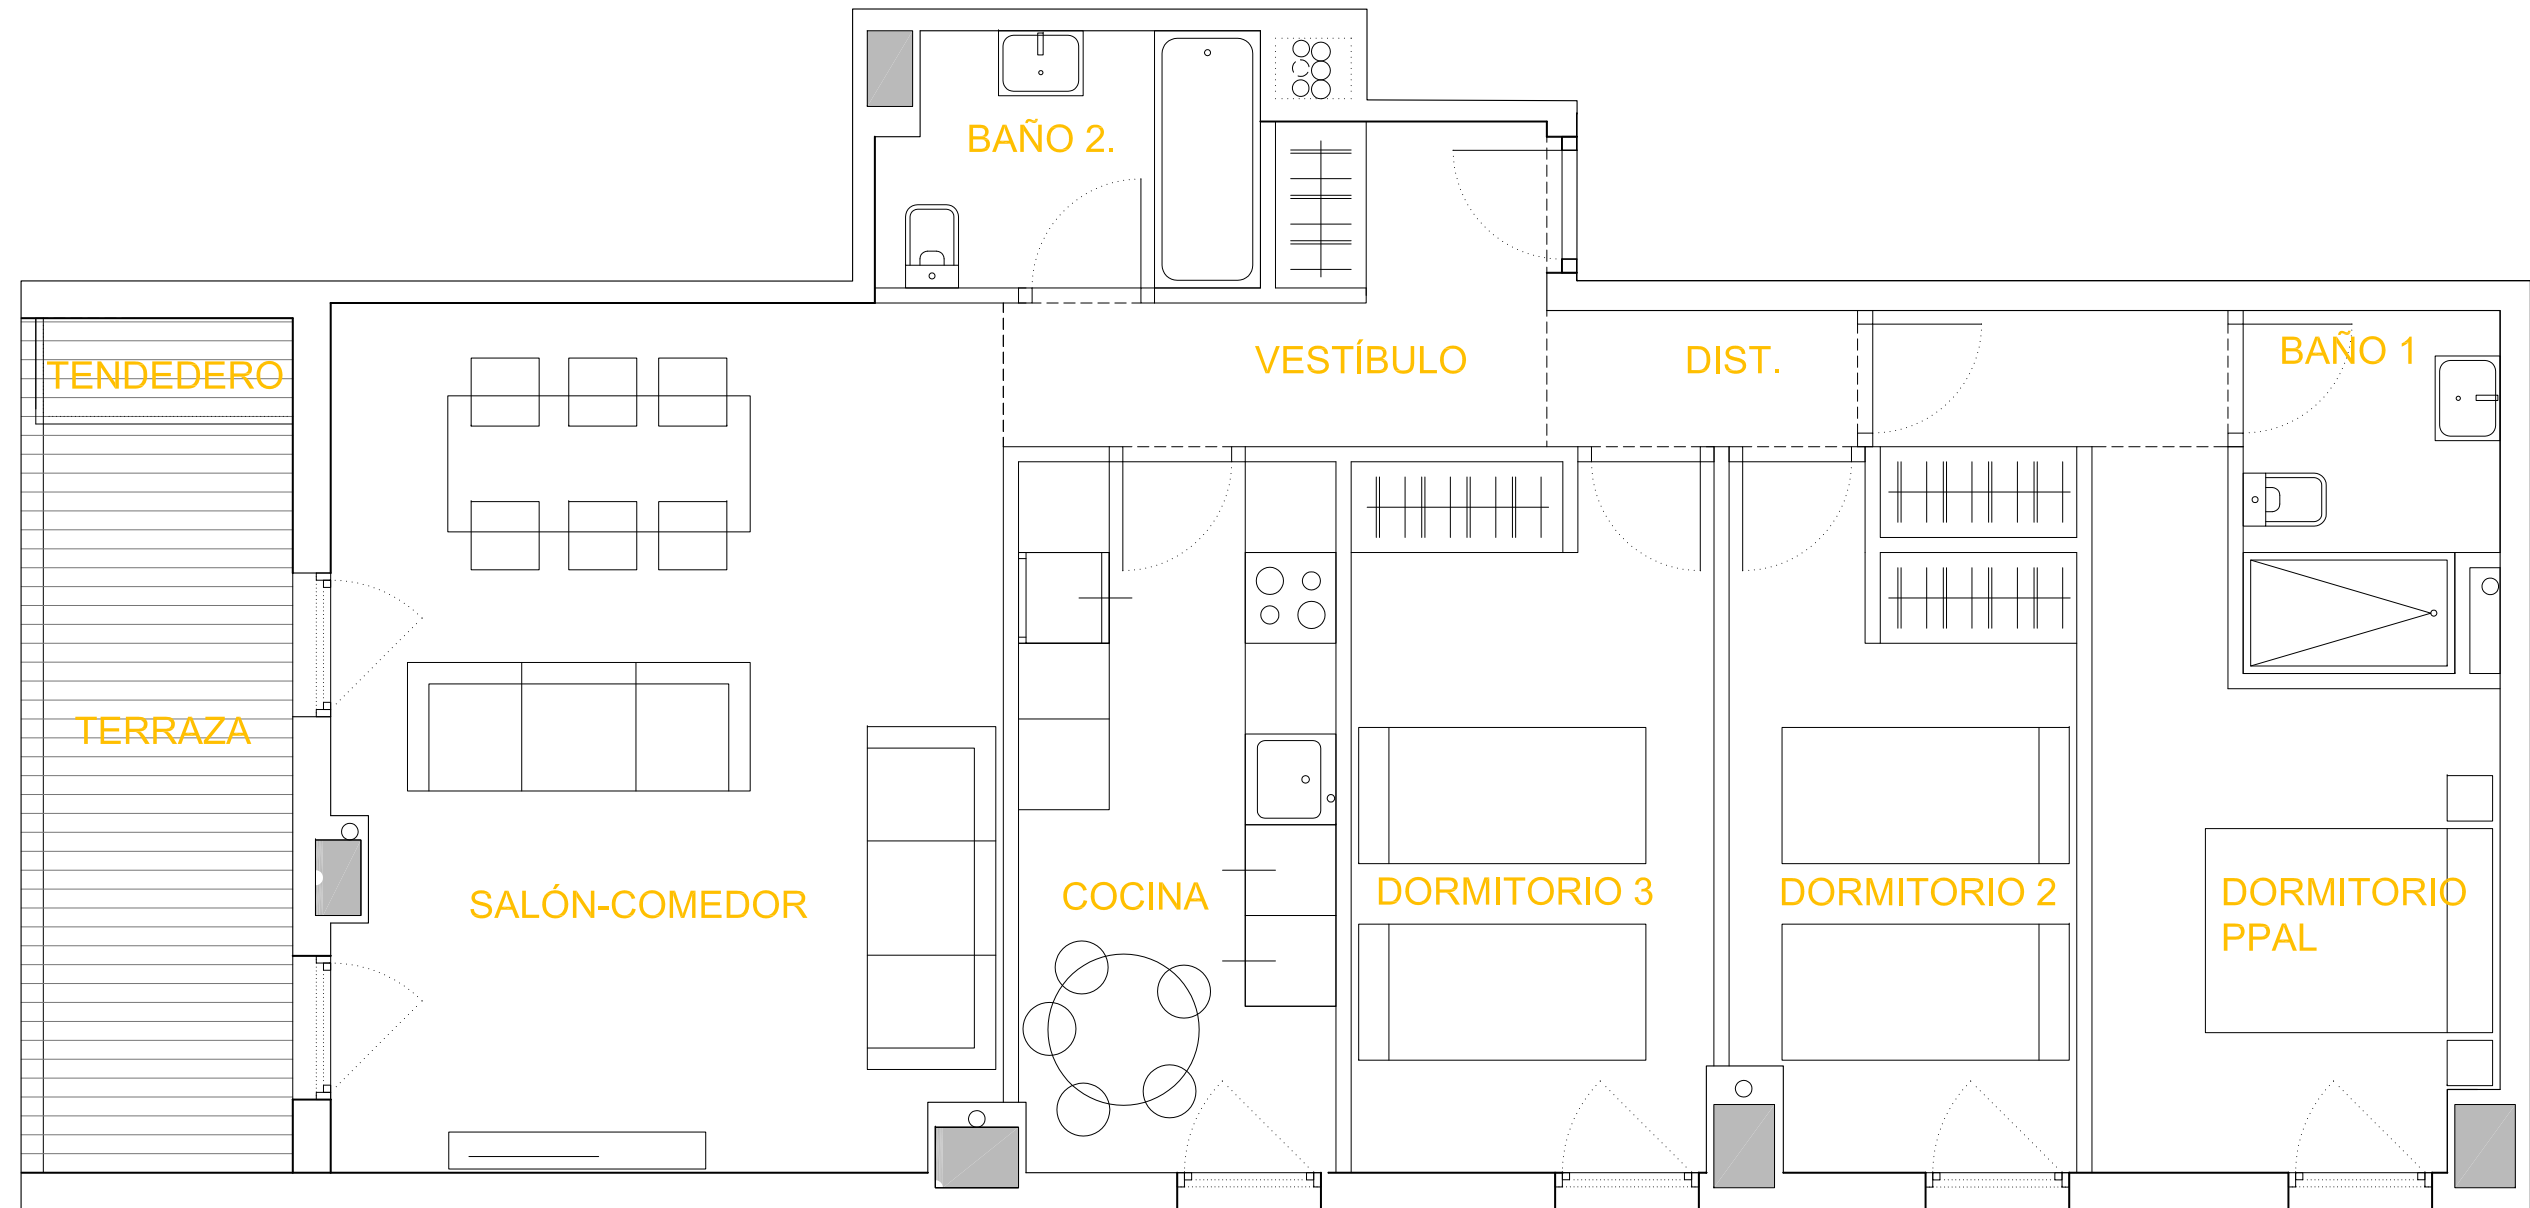

LOCALIZACIÓN EN PARCELA

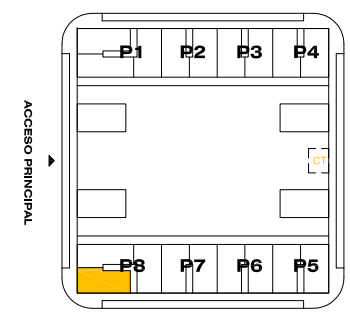

VIVIENDA VT04-3D
PLANTA BAJA SUPERIOR - PORTAL 8-C

S.UTIL INTERIOR VIVIENDA	84.28
S. CONSTRUIDA INTERIOR	95.48
S. CONSTR. CON P.P. COMUNES	108.62
S.UTIL TERRAZA	10.12

SUPERFICIES ÚTILES
ESTANCIAS (m²)

SALON-ESTAR	25.18
DORMITORIO 01	12.78
DORMITORIO 02	9.96
DORMITORIO 03	11.18
DESPACHO	
COCINA	9.85
BAÑO 01	4.13
BAÑO 02	3.84
DISTRIBUIDOR	1.85
VESTIBULO	5.51

Las superficies de las estancias y zonas exteriores son metros cuadrados útiles y son aproximados.
La promotora se reserva el derecho a modificar los planos por razones técnicas, jurídicas y/o comerciales.


98 VIVIENDAS
PARCELA VL-2, SECTOR R8 "EL POSTIGUILLO"

RESIDENCIAL AGUSTINA DE ARAGÓN


ROCA AGUSTINA DE ARAGÓN
VALDEMORO

PROMOTOR:
CERÁMICAS Y CONSTRUCCIONES ROCA S.A.

0l 0.5l 1l 2l M E:1/50

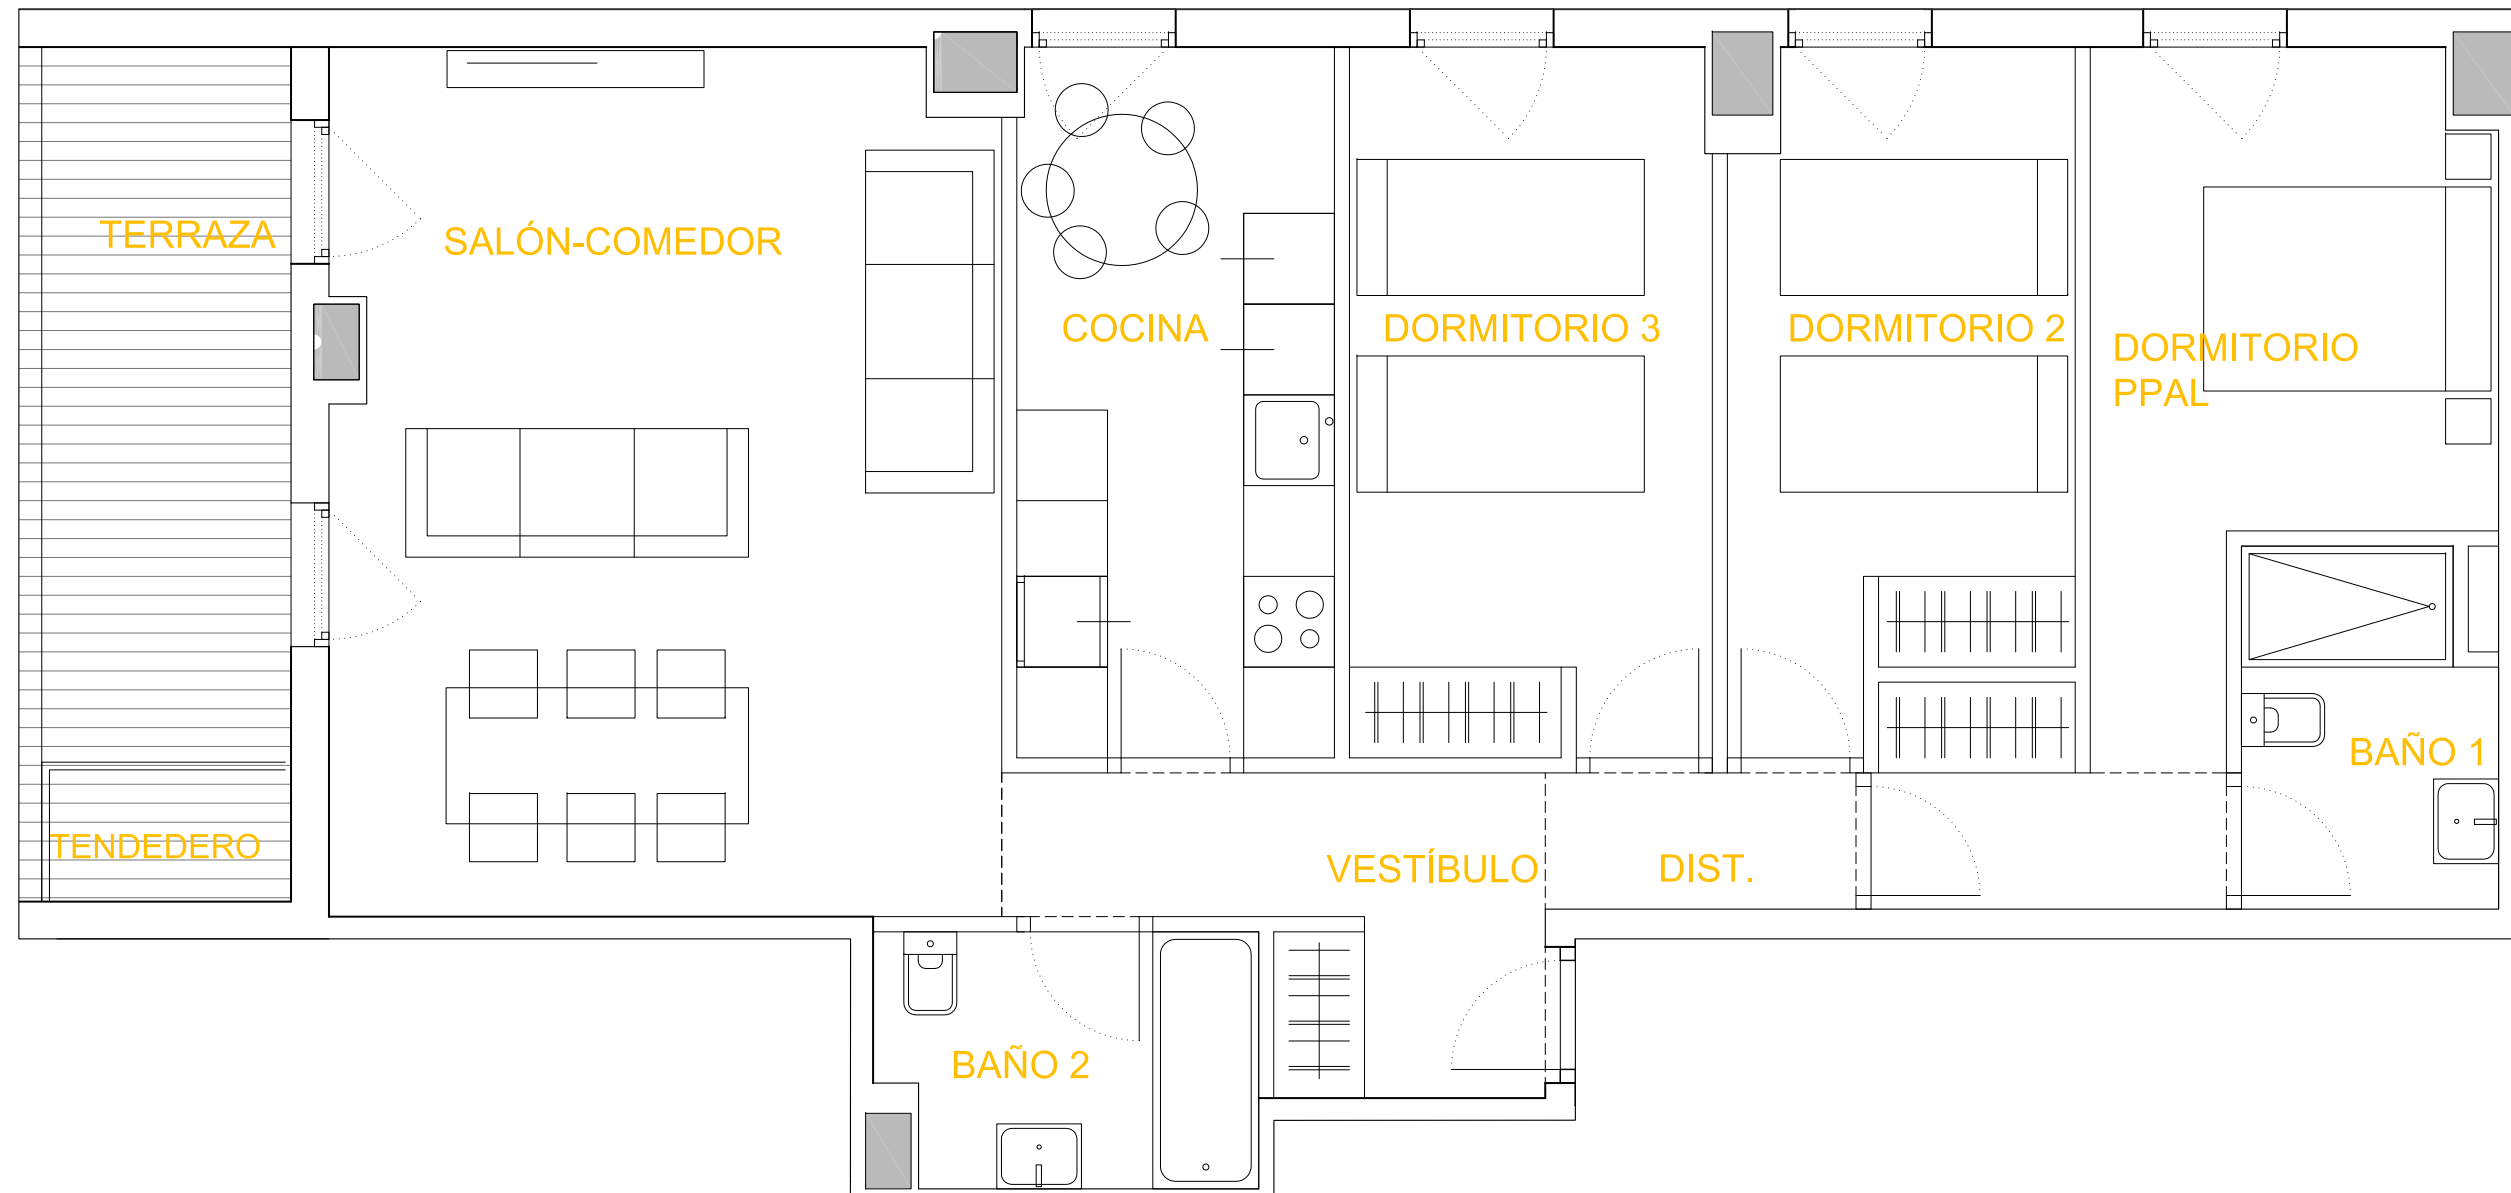

LOCALIZACIÓN EN PARCELA

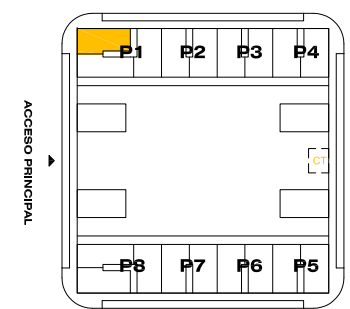

VIVIENDA VT04-3D-S
PLANTA PRIMERA - PORTAL 1-A

S.UTIL INTERIOR VIVIENDA	84.28
S. CONSTRUIDA INTERIOR	95.48
S. CONSTR. CON P.P. COMUNES	108.62
S.UTIL TERRAZA	10.12

SUPERFICIES ÚTILES
ESTANCIAS (m²)

SALON-ESTAR	25.18
DORMITORIO 01	12.78
DORMITORIO 02	9.96
DORMITORIO 03	11.18
DESPACHO	
COCINA	9.85
BAÑO 01	4.13
BAÑO 02	3.84
DISTRIBUIDOR	1.85
VESTIBULO	5.51

Las superficies de las estancias y zonas exteriores son metros cuadrados útiles y son aproximados.
La promotora se reserva el derecho a modificar los planos por razones técnicas, jurídicas y/o comerciales.


98 VIVIENDAS
PARCELA VL-2, SECTOR R8 "EL POSTIGUILLO"

RESIDENCIAL AGUSTINA DE ARAGÓN


ROCA AGUSTINA DE ARAGÓN
VALDEMORO

PROMOTOR:
CERÁMICAS Y CONSTRUCCIONES ROCA S.A.

0l 0.5l 1l 2lM E:1/50

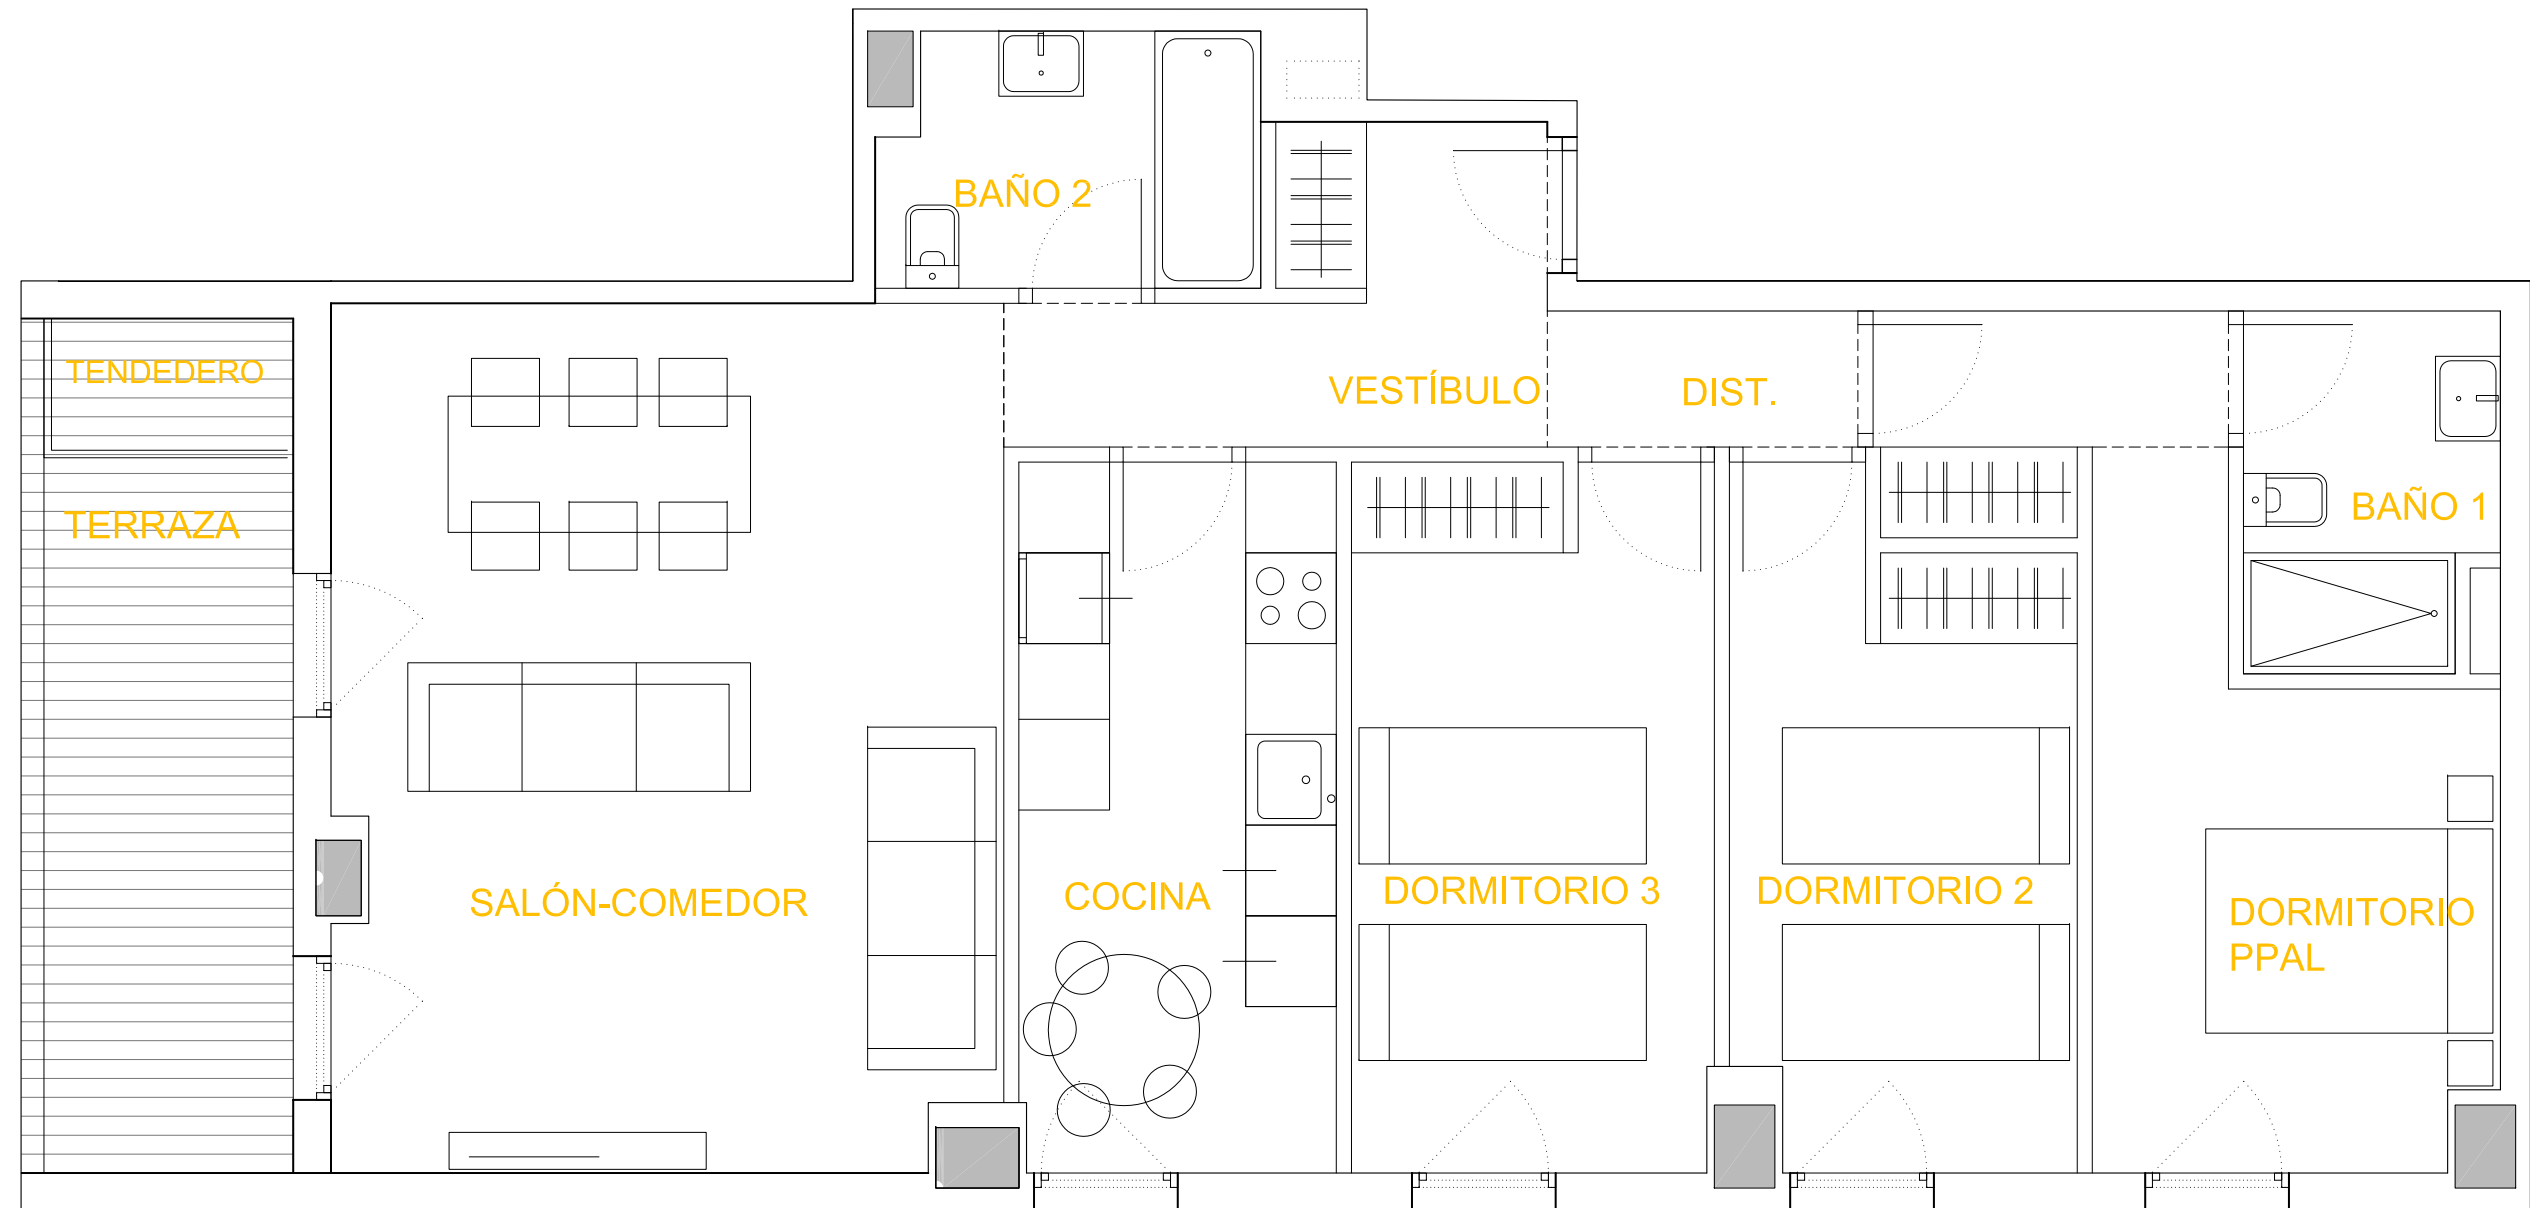

LOCALIZACIÓN EN PARCELA

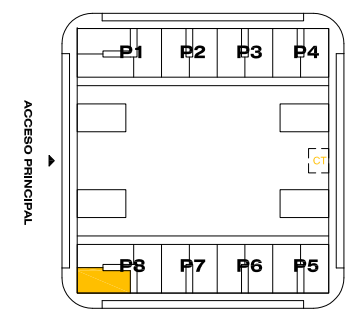

VIVIENDA VT04-3D
PLANTA PRIMERA - PORTAL 8-C

S. UTIL INTERIOR VIVIENDA	84.28
S. CONSTRUIDA INTERIOR	95.48
S. CONSTR. CON P.P. COMUNES	108.62
S. UTIL TERRAZA	10.12

SUPERFICIES ÚTILES
ESTANCIAS (m²)

SALON-ESTAR	25.18
DORMITORIO 01	12.78
DORMITORIO 02	9.96
DORMITORIO 03	11.18
DESPACHO	
COCINA	9.85
BAÑO 01	4.13
BAÑO 02	3.84
DISTRIBUIDOR	1.85
VESTIBULO	5.51

Las superficies de las estancias y zonas exteriores son metros cuadrados útiles y son aproximados.
La promotora se reserva el derecho a modificar los planos por razones técnicas, jurídicas y/o comerciales.

98 VIVIENDAS
PARCELA VL-2, SECTOR R8 "EL POSTIGUILLO"

RESIDENCIAL AGUSTINA DE ARAGÓN

ROCA AGUSTINA DE ARAGÓN
VALDEMORO

PROMOTOR:
CERÁMICAS Y CONSTRUCCIONES ROCA S.A.

0l 0.5l 1l 2lM E:1/50