


LOCALIZACIÓN EN PARCELA

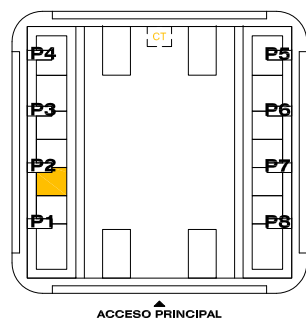

VIVIENDA VT07-3D-S  
PLANTA ÁTICO - PORTAL 2-A

S.UTIL INTERIOR VIVIENDA	73.87
S. CONSTRUIDA INTERIOR	81.96
S. CONSTR. CON P.P. COMUNES	93.24
S.UTIL TERRAZA	44.19

SUPERFICIES ÚTILES  
ESTANCIAS (m<sup>2</sup>)

SALON-ESTAR	23.88
DORMITORIO 01	12.47
DORMITORIO 02	7.16
DORMITORIO 03	7.31
DESPACHO	
COCINA	7.43
BAÑO 01	4.53
BAÑO 02	4.55
DISTRIBUIDOR	2.13
VESTIBULO	4.41

Las superficies de las estancias y zonas exteriores son metros cuadrados útiles y son aproximados.  
La promotora se reserva el derecho a modificar los planos por razones técnicas, jurídicas y/o comerciales.




98 VIVIENDAS  
PARCELA VL-2, SECTOR R8 "EL POSTIGUILLO"

**RESIDENCIAL AGUSTINA DE ARAGÓN**


ROCA AGUSTINA DE ARAGÓN  
VALDEMORO

PROMOTOR:  
CERÁMICAS Y CONSTRUCCIONES ROCA S.A.

0l 0.5l 1l 2lM E:1/50

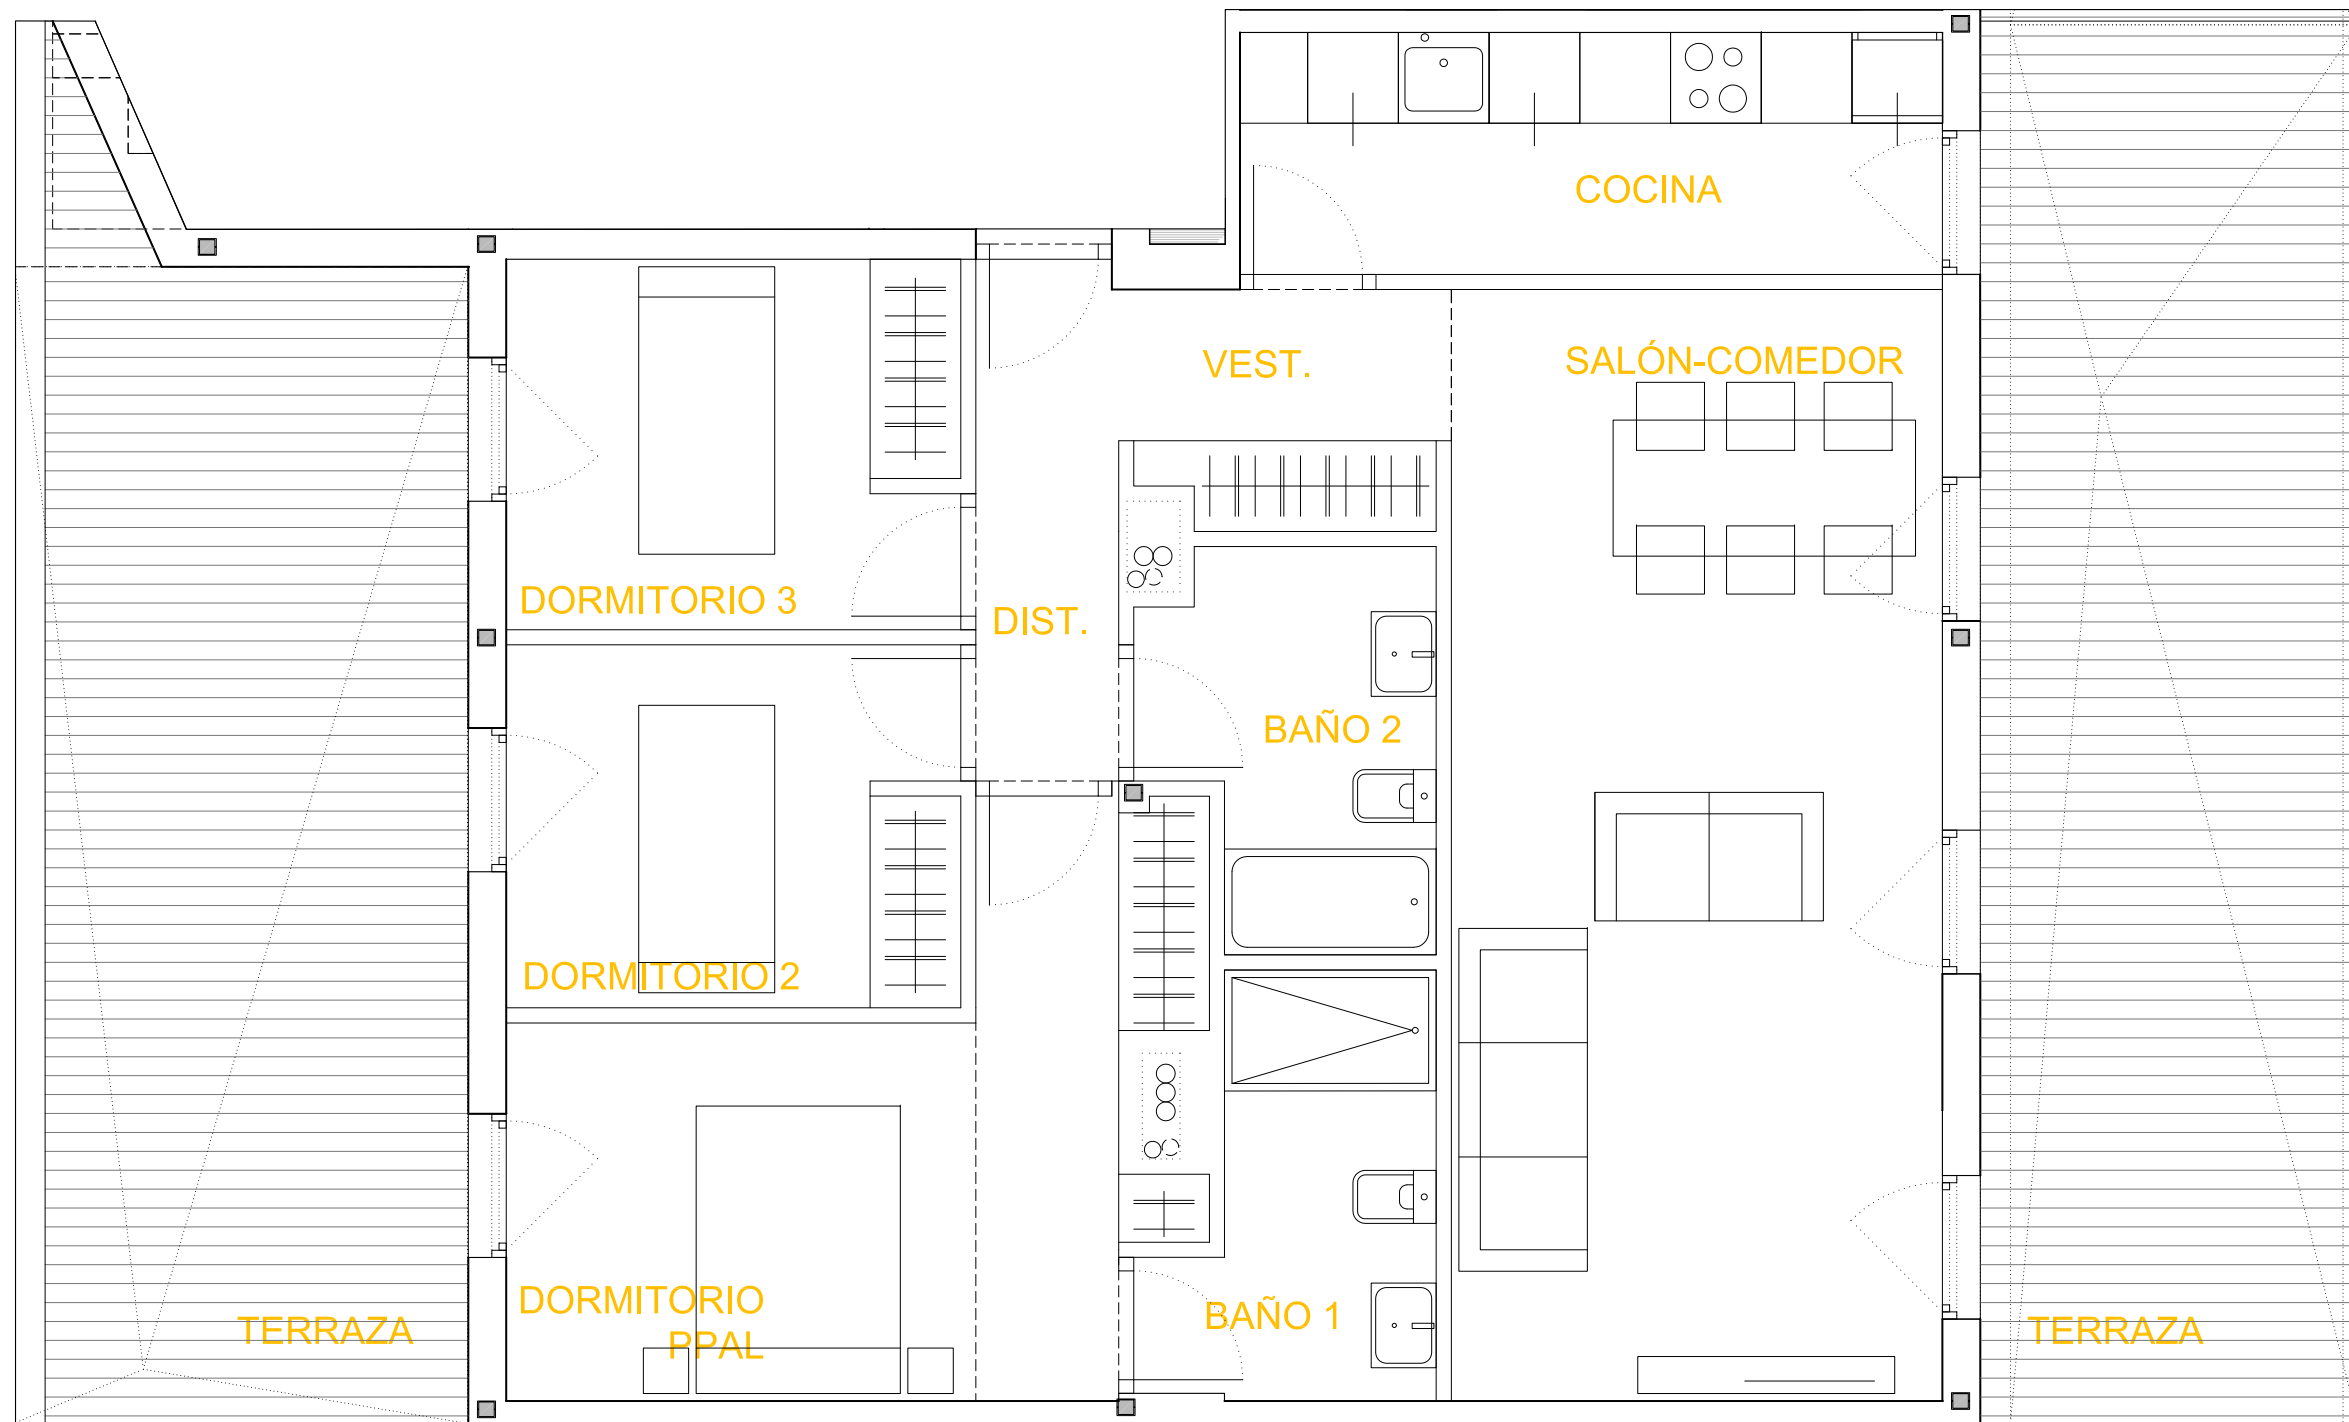

LOCALIZACIÓN EN PARCELA

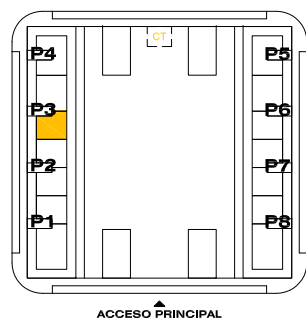

VIVIENDA VT07-3D-S

PLANTA ÁTICO - PORTAL 3-A

ESTANCIA	ÁREA (m²)
S.UTIL INTERIOR VIVIENDA	73.87
S. CONSTRUIDA INTERIOR	81.96
S. CONSTR. CON P.P. COMUNES	93.24
S.UTIL TERRAZA	44.19

SUPERFICIES ÚTILES

ESTANCIAS (m²)

ESTANCIA	ÁREA (m²)
SALON-ESTAR	23.88
DORMITORIO 01	12.47
DORMITORIO 02	7.16
DORMITORIO 03	7.31
DESPACHO	
COCINA	7.43
BAÑO 01	4.53
BAÑO 02	4.55
DISTRIBUIDOR	2.13
VESTIBULO	4.41

Las superficies de las estancias y zonas exteriores son metros cuadrados útiles y son aproximados.  
La promotora se reserva el derecho a modificar los planos por razones técnicas, jurídicas y/o comerciales.




98 VIVIENDAS  
PARCELA VL-2, SECTOR R8 "EL POSTIGUILLO"

**RESIDENCIAL AGUSTINA DE ARAGÓN**


ROCA AGUSTINA DE ARAGÓN  
VALDEMORO

PROMOTOR:  
CERÁMICAS Y CONSTRUCCIONES ROCA S.A.

0l 0.5l 1l 2lM E:1/50

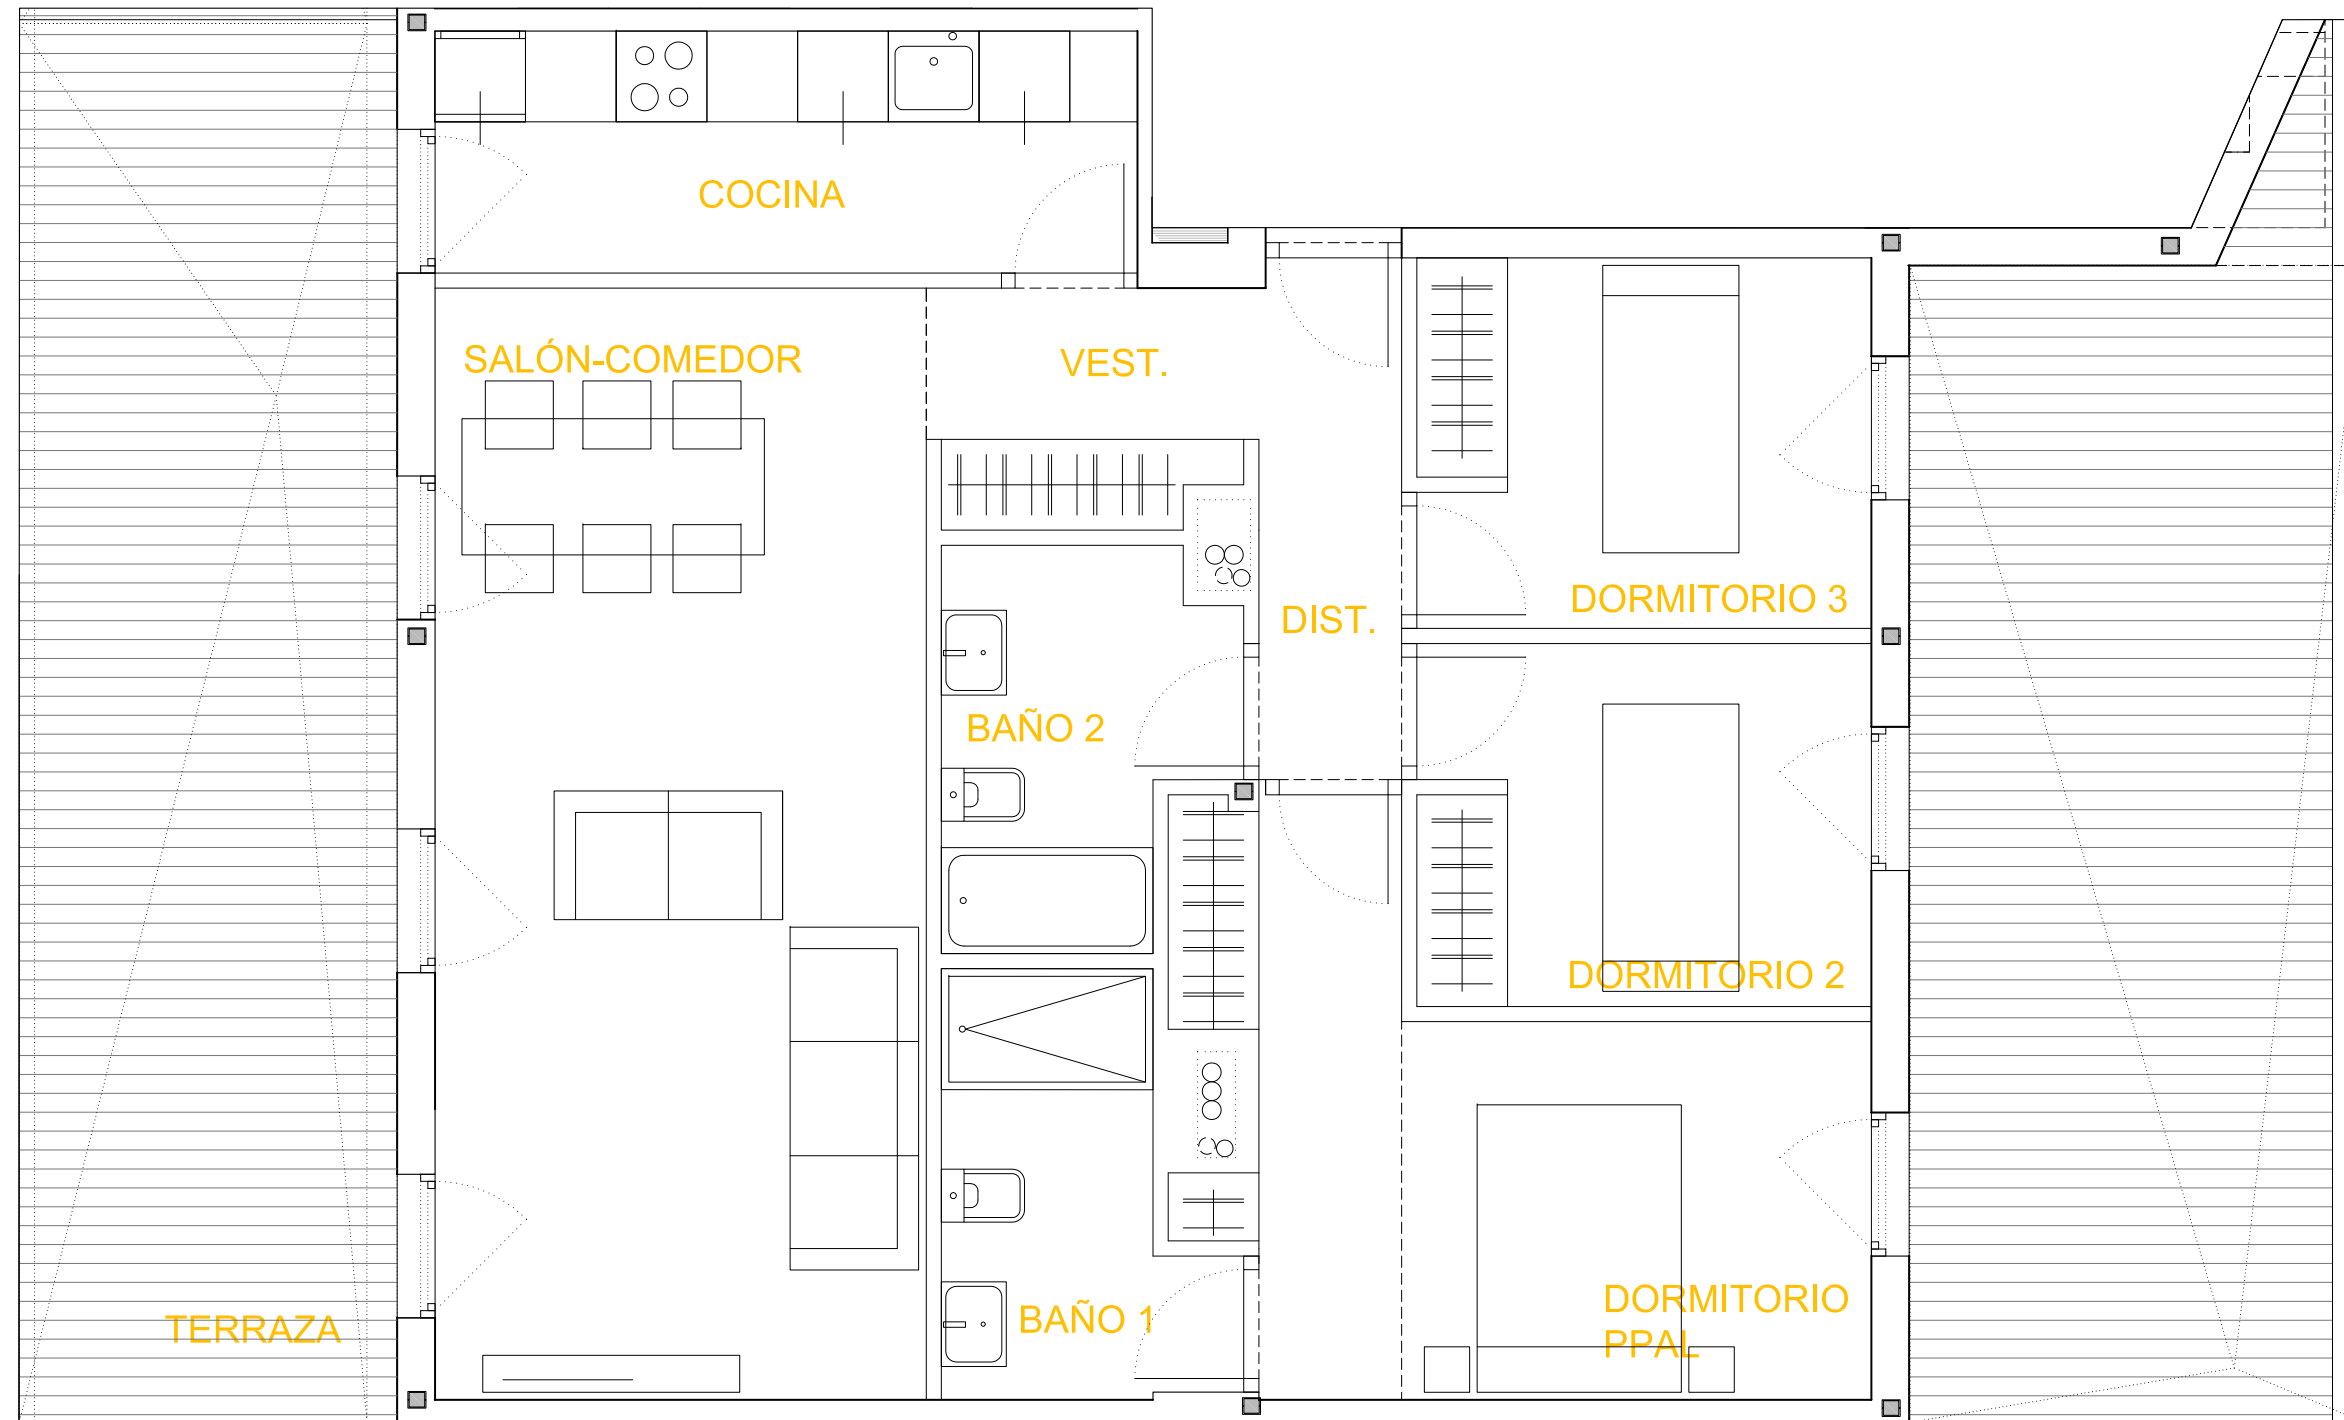

LOCALIZACIÓN EN PARCELA ①

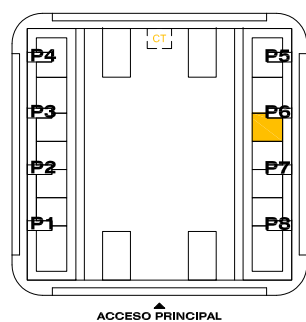

VIVIENDA VT07-3D-S

PLANTA ÁTICO - PORTAL 6- B

DESCRIPCIÓN	ÁREA (m²)
S.UTIL INTERIOR VIVIENDA	73.87
S. CONSTRUIDA INTERIOR	81.96
S. CONSTR. CON P.P. COMUNES	93.24
S.UTIL TERRAZA	44.19

SUPERFICIES ÚTILES

ESTANCIAS (m²)

ESTANCIA	ÁREA (m²)
SALON-ESTAR	23.88
DORMITORIO 01	12.47
DORMITORIO 02	7.16
DORMITORIO 03	7.31
DESPACHO	
COCINA	7.43
BAÑO 01	4.53
BAÑO 02	4.55
DISTRIBUIDOR	2.13
VESTIBULO	4.41

Las superficies de las estancias y zonas exteriores son metros cuadrados útiles y son aproximados.  
La promotora se reserva el derecho a modificar los planos por razones técnicas, jurídicas y/o comerciales.




98 VIVIENDAS  
PARCELA VL-2, SECTOR R8 "EL POSTIGUILLO"

**RESIDENCIAL AGUSTINA DE ARAGÓN**


ROCA AGUSTINA DE ARAGÓN  
VALDEMORO

PROMOTOR:  
CERÁMICAS Y CONSTRUCCIONES ROCA S.A.

0l 0.5l 1l 2lM E:1/50

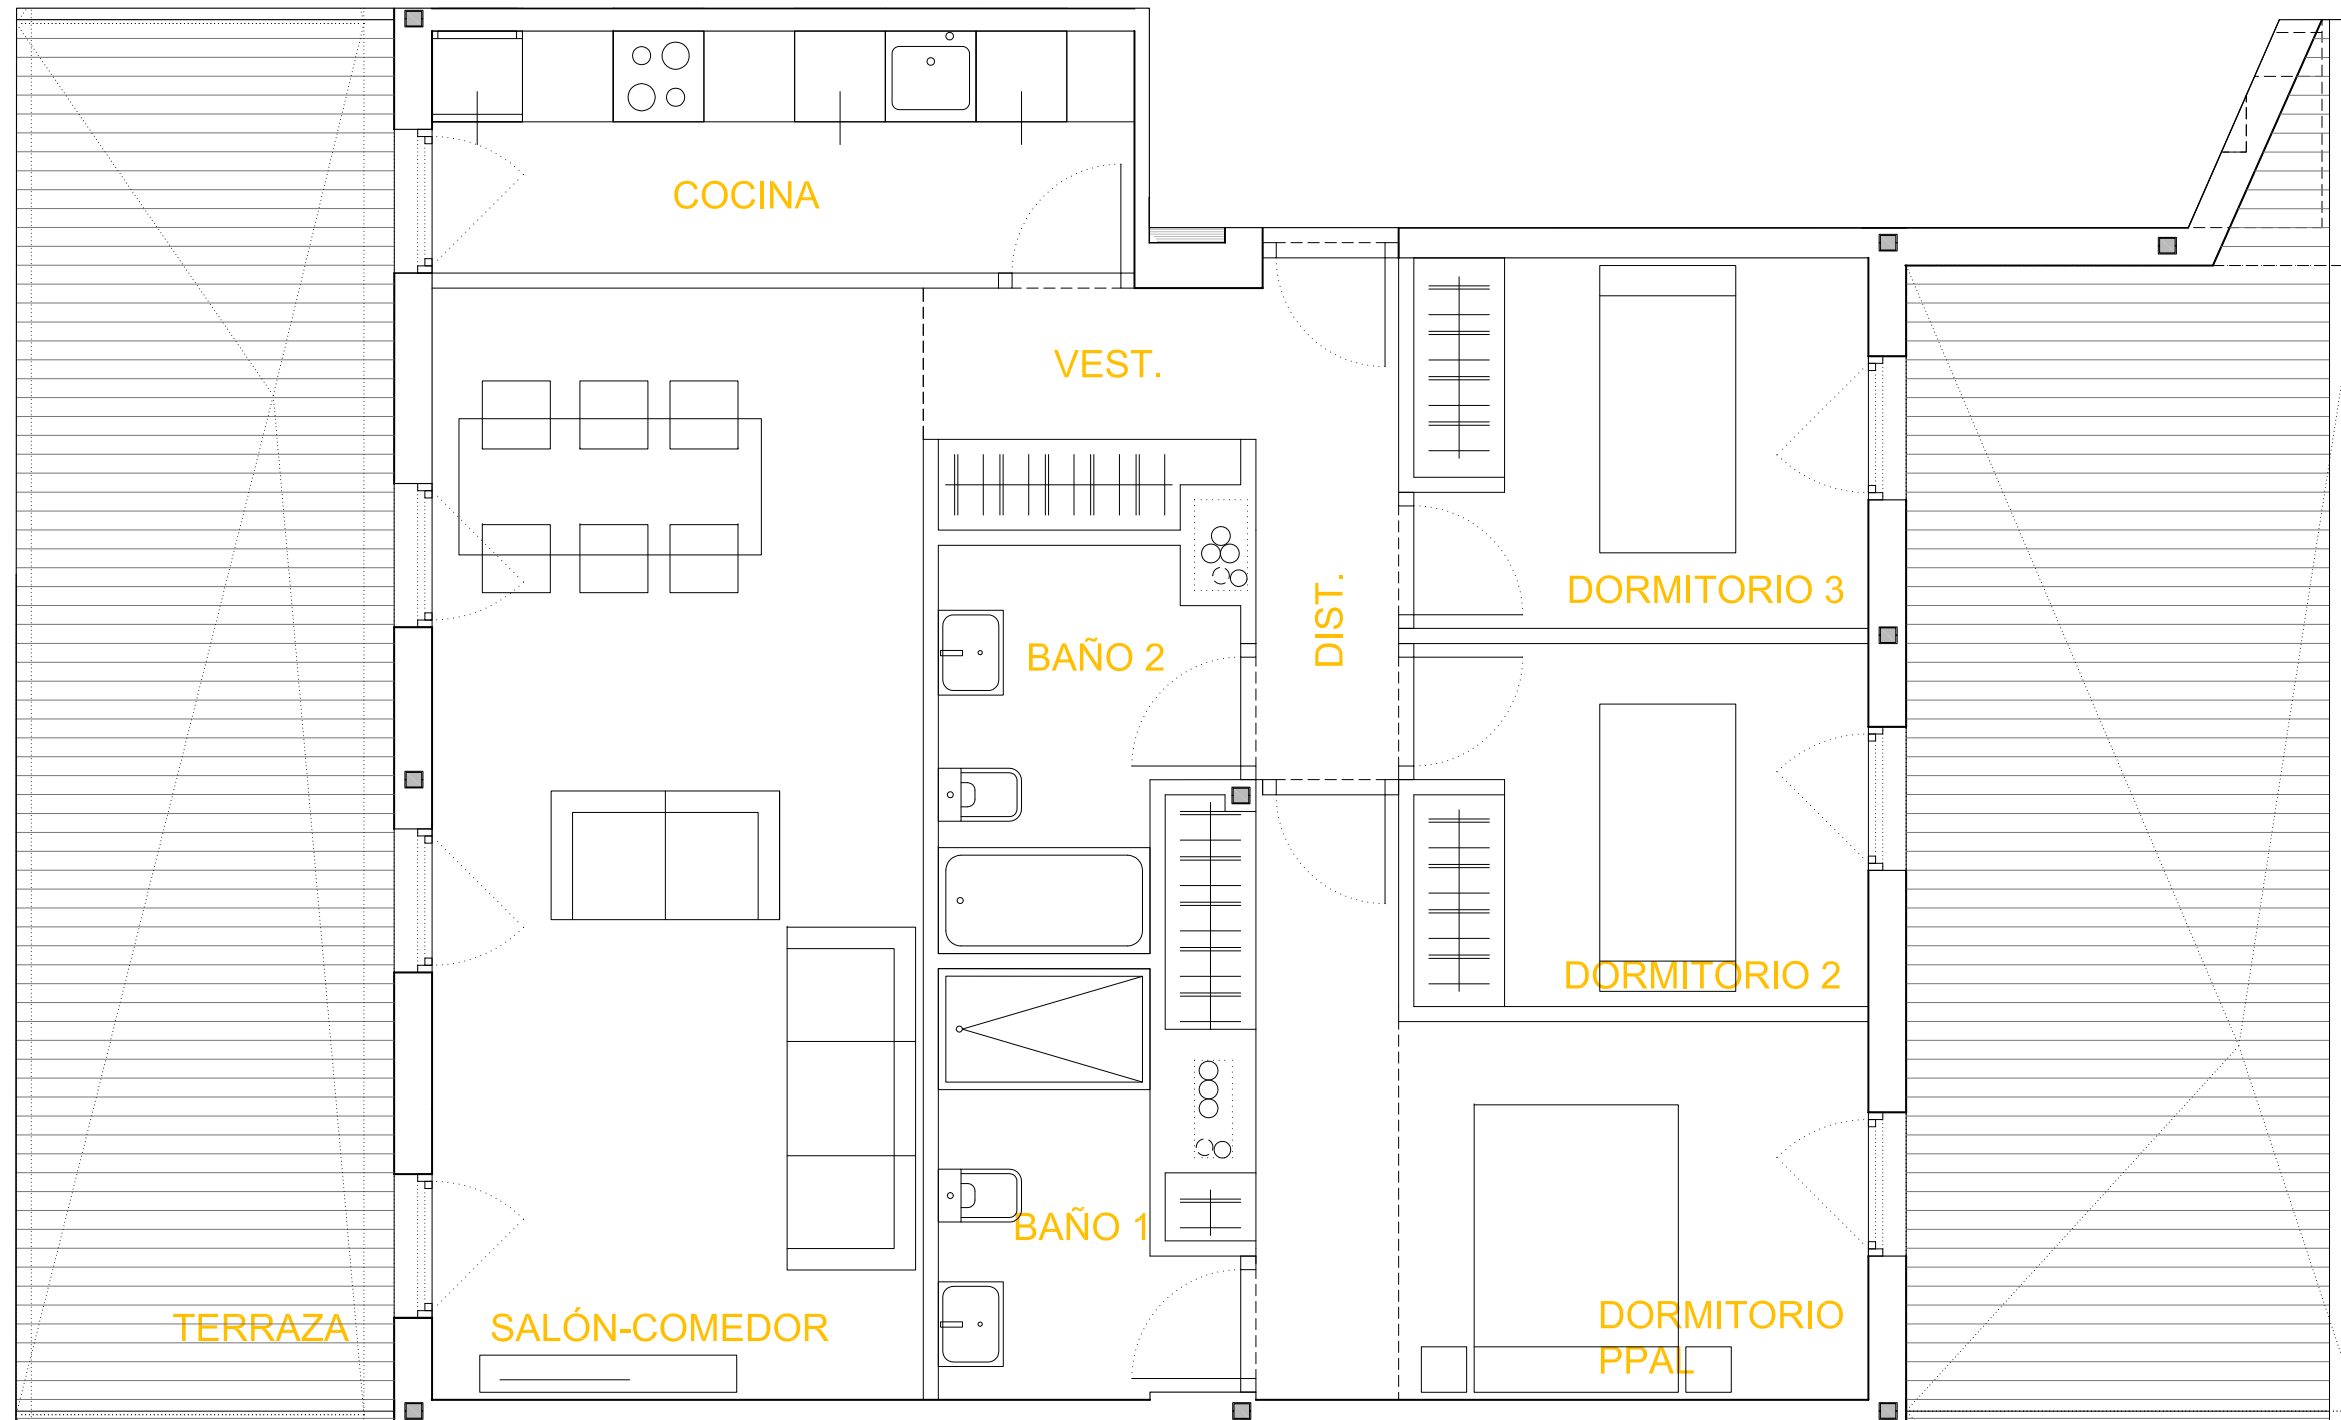

LOCALIZACIÓN EN PARCELA ①

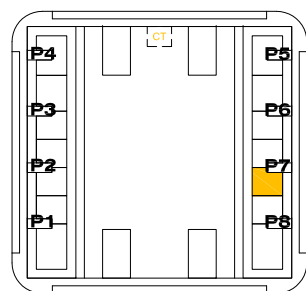

VIVIENDA VT07-3D-S

PLANTA ÁTICO - PORTAL 7- A

ESTADÍSTICA DE SUPERFICIES	
S.UTIL INTERIOR VIVIENDA	73.87
S. CONSTRUIDA INTERIOR	81.96
S. CONSTR. CON P.P. COMUNES	93.24
S.UTIL TERRAZA	44.19

SUPERFICIES ÚTILES

ESTANCIAS (m<sup>2</sup>)

ESTADÍSTICA DE ESTANCIAS	
SALON-ESTAR	23.88
DORMITORIO 01	12.47
DORMITORIO 02	7.16
DORMITORIO 03	7.31
DESPACHO	
COCINA	7.43
BAÑO 01	4.53
BAÑO 02	4.55
DISTRIBUIDOR	2.13
VESTIBULO	4.41

Las superficies de las estancias y zonas exteriores son metros cuadrados útiles y son aproximados.  
La promotora se reserva el derecho a modificar los planos por razones técnicas, jurídicas y/o comerciales.




98 VIVIENDAS  
PARCELA VL-2, SECTOR R8 "EL POSTIGUILLO"

RESIDENCIAL AGUSTINA DE ARAGÓN


ROCA AGUSTINA DE ARAGÓN  
VALDEMORO

PROMOTOR: CERÁMICAS Y CONSTRUCCIONES ROCA S.A.

0l 0.5l 1l 2l M E:1/50

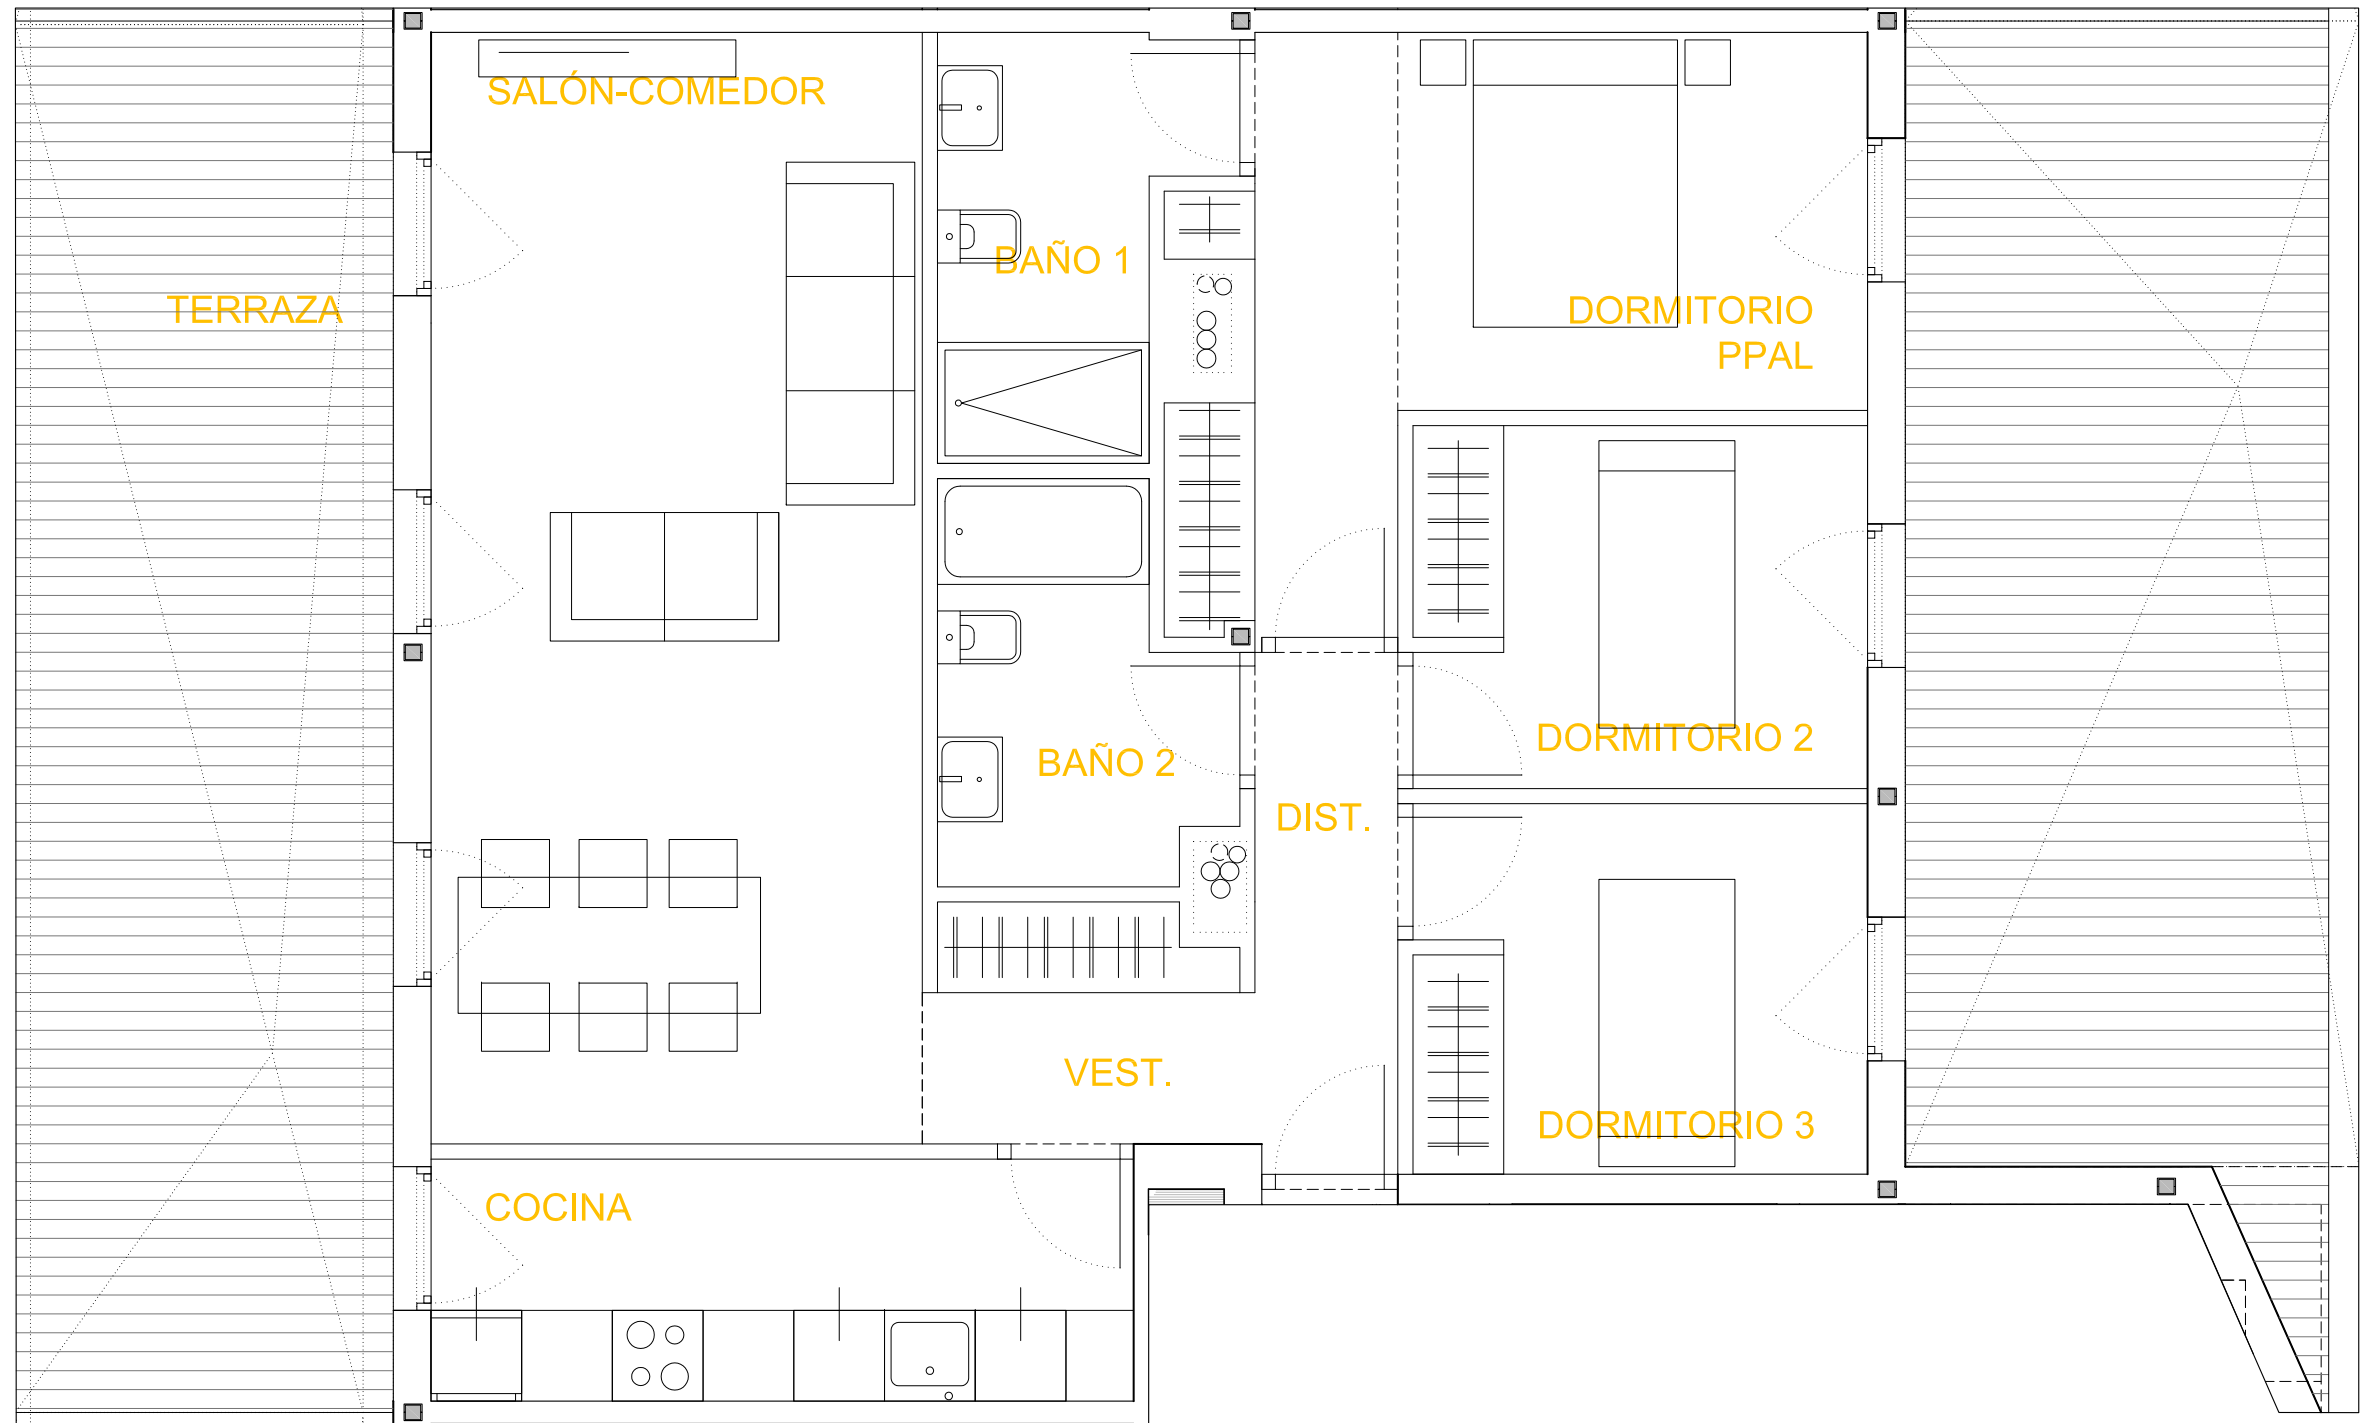

LOCALIZACIÓN EN PARCELA

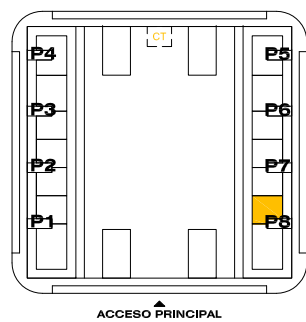

VIVIENDA VT07-3D-S

PLANTA ÁTICO - PORTAL 8-A

ESTANCIA	ÁREA (m²)
S.UTIL INTERIOR VIVIENDA	73.87
S. CONSTRUIDA INTERIOR	81.96
S. CONSTR. CON P.P. COMUNES	93.24
S.UTIL TERRAZA	44.19

SUPERFICIES ÚTILES

ESTANCIAS (m²)

ESTANCIA	ÁREA (m²)
SALON-ESTAR	23.88
DORMITORIO 01	12.47
DORMITORIO 02	7.16
DORMITORIO 03	7.31
DESPACHO	
COCINA	7.43
BAÑO 01	4.53
BAÑO 02	4.55
DISTRIBUIDOR	2.13
VESTIBULO	4.41

Las superficies de las estancias y zonas exteriores son metros cuadrados útiles y son aproximados. La promotora se reserva el derecho a modificar los planos por razones técnicas, jurídicas y/o comerciales.




98 VIVIENDAS  
PARCELA VL-2, SECTOR R8 "EL POSTIGUILLO"

**RESIDENCIAL AGUSTINA DE ARAGÓN**


ROCA AGUSTINA DE ARAGÓN  
VALDEMORO

PROMOTOR:  
CERÁMICAS Y CONSTRUCCIONES ROCA S.A.

0l 0.5l 1l 2lM E:1/50

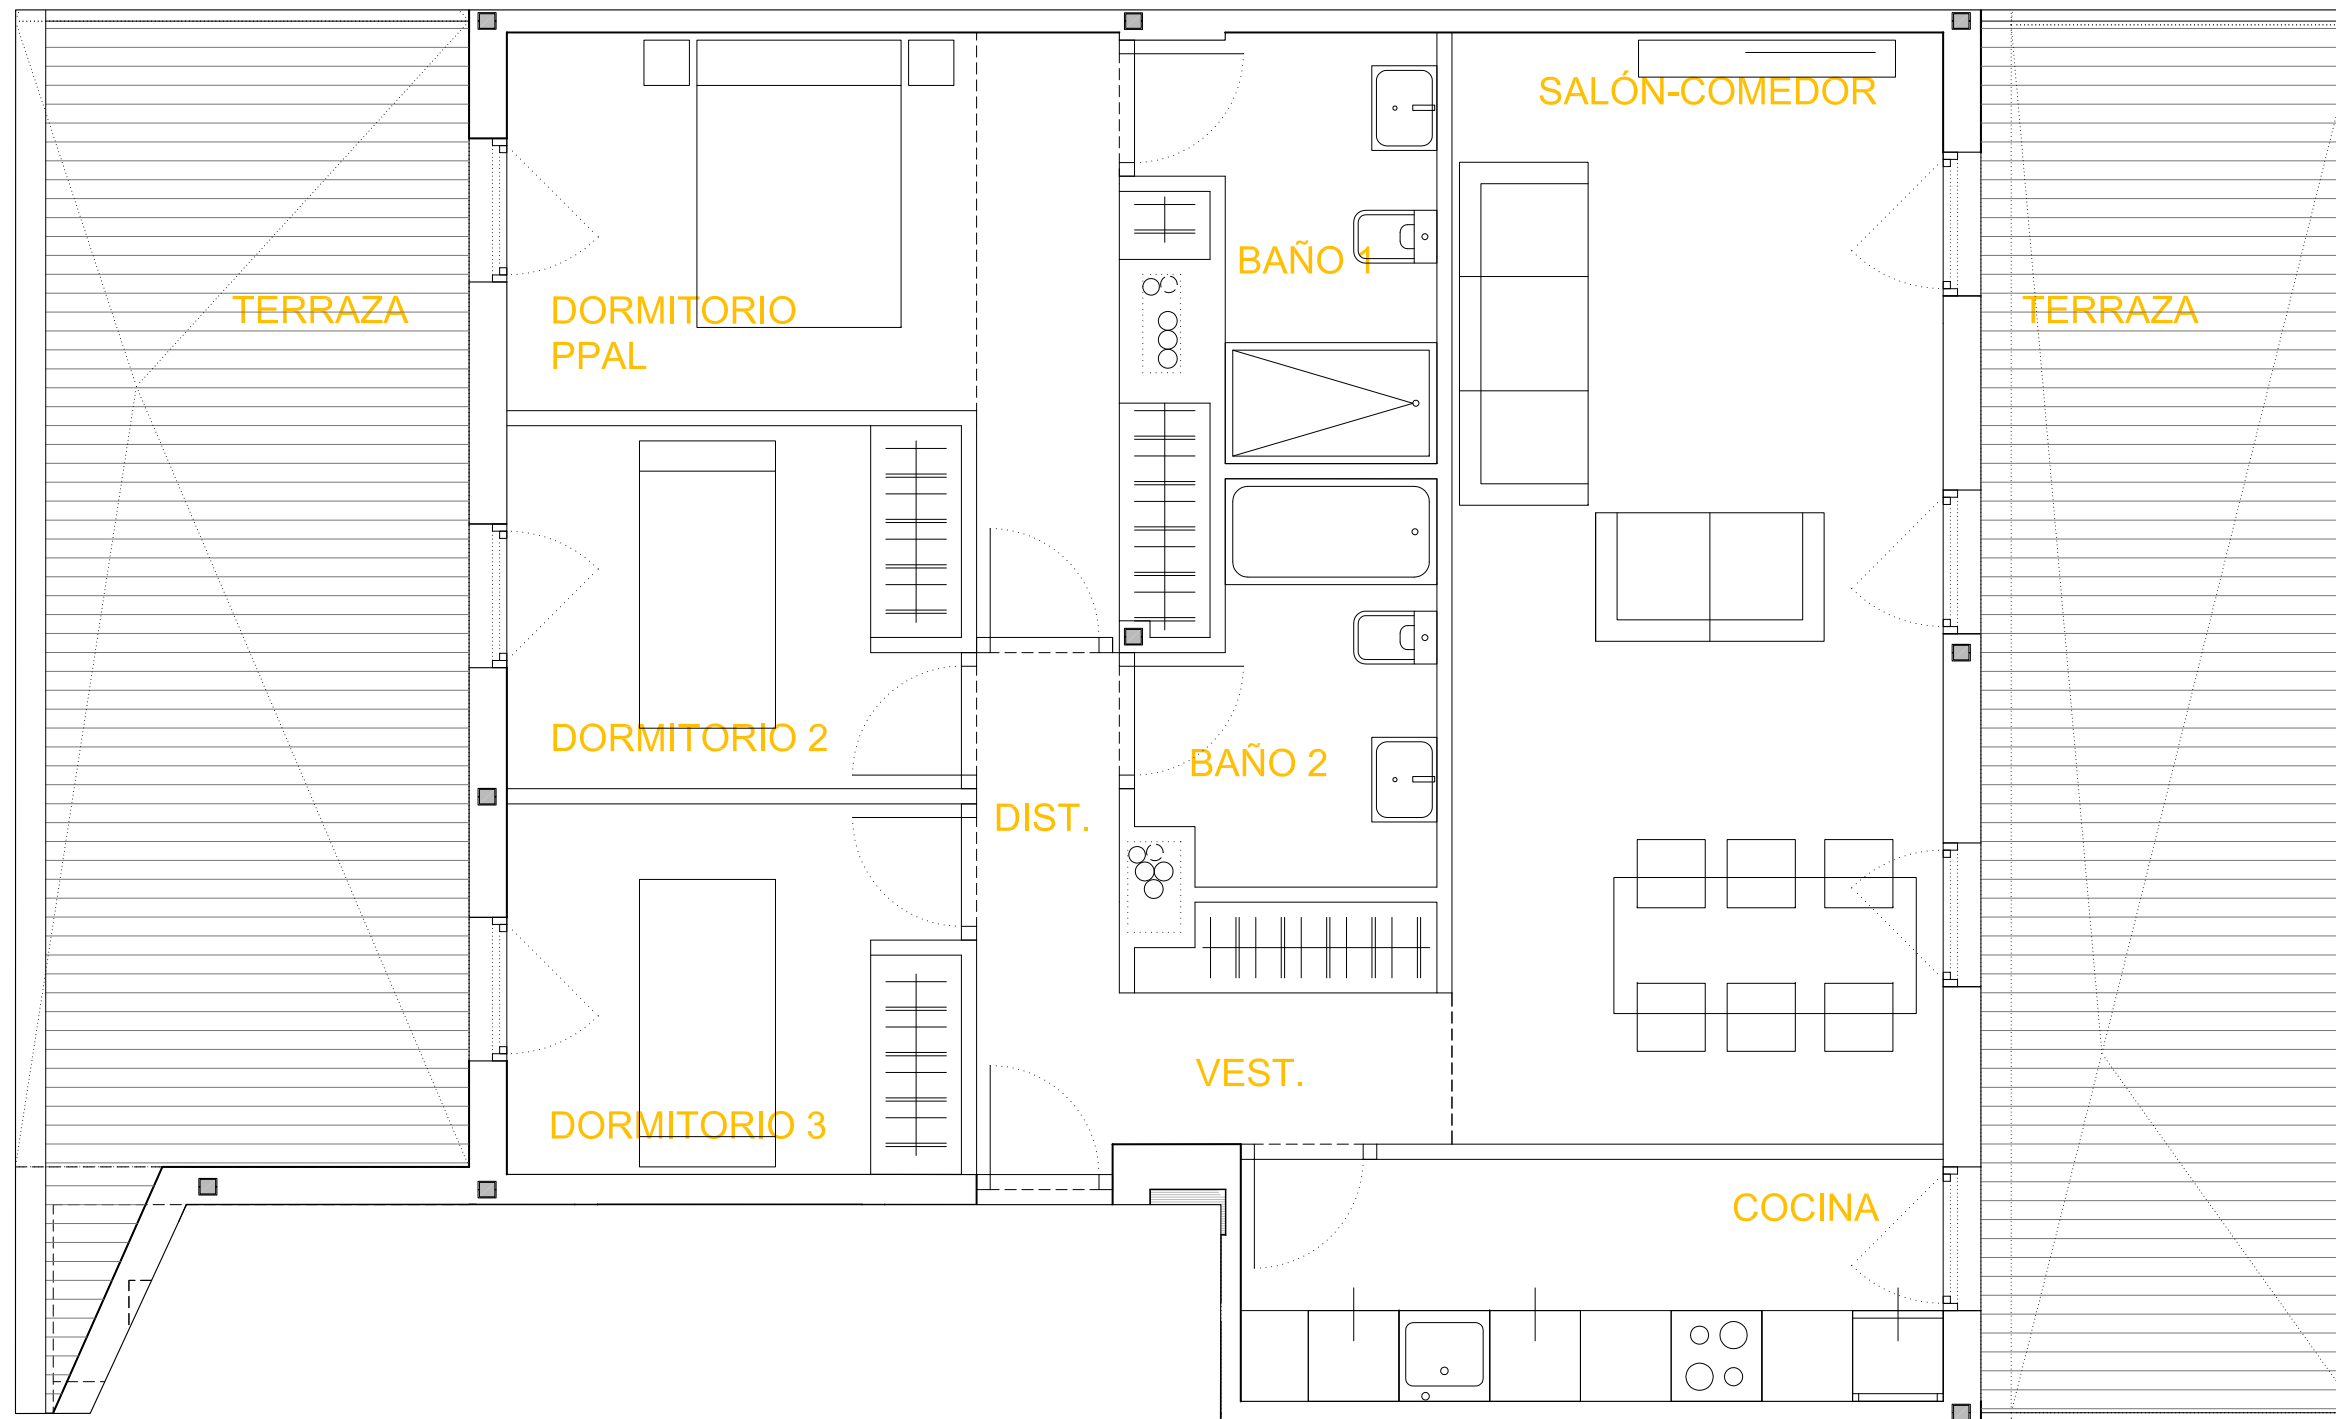

LOCALIZACIÓN EN PARCELA ①

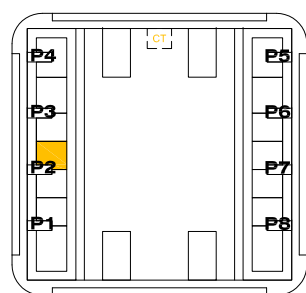

VIVIENDA VT07-3D

PLANTA ÁTICO - PORTAL 2-B

ESTADÍSTICA DE SUPERFICIES	
S.UTIL INTERIOR VIVIENDA	73.87
S. CONSTRUIDA INTERIOR	81.96
S. CONSTR. CON P.P. COMUNES	93.24
S.UTIL TERRAZA	44.19

SUPERFICIES ÚTILES

ESTANCIAS (m<sup>2</sup>)

ESTANCIAS (m <sup>2</sup> )	ÁREA (m <sup>2</sup> )
SALON-ESTAR	23.88
DORMITORIO 01	12.47
DORMITORIO 02	7.16
DORMITORIO 03	7.31
DESPACHO	
COCINA	7.43
BAÑO 01	4.53
BAÑO 02	4.55
DISTRIBUIDOR	2.13
VESTIBULO	4.41

Las superficies de las estancias y zonas exteriores son metros cuadrados útiles y son aproximados.  
La promotora se reserva el derecho a modificar los planos por razones técnicas, jurídicas y/o comerciales.




98 VIVIENDAS  
PARCELA VL-2, SECTOR R8 "EL POSTIGUILLO"

**RESIDENCIAL AGUSTINA DE ARAGÓN**


ROCA AGUSTINA DE ARAGÓN  
VALDEMORO

PROMOTOR:  
CERÁMICAS Y CONSTRUCCIONES ROCA S.A.

0l 0.5l 1l 2lM E:1/50

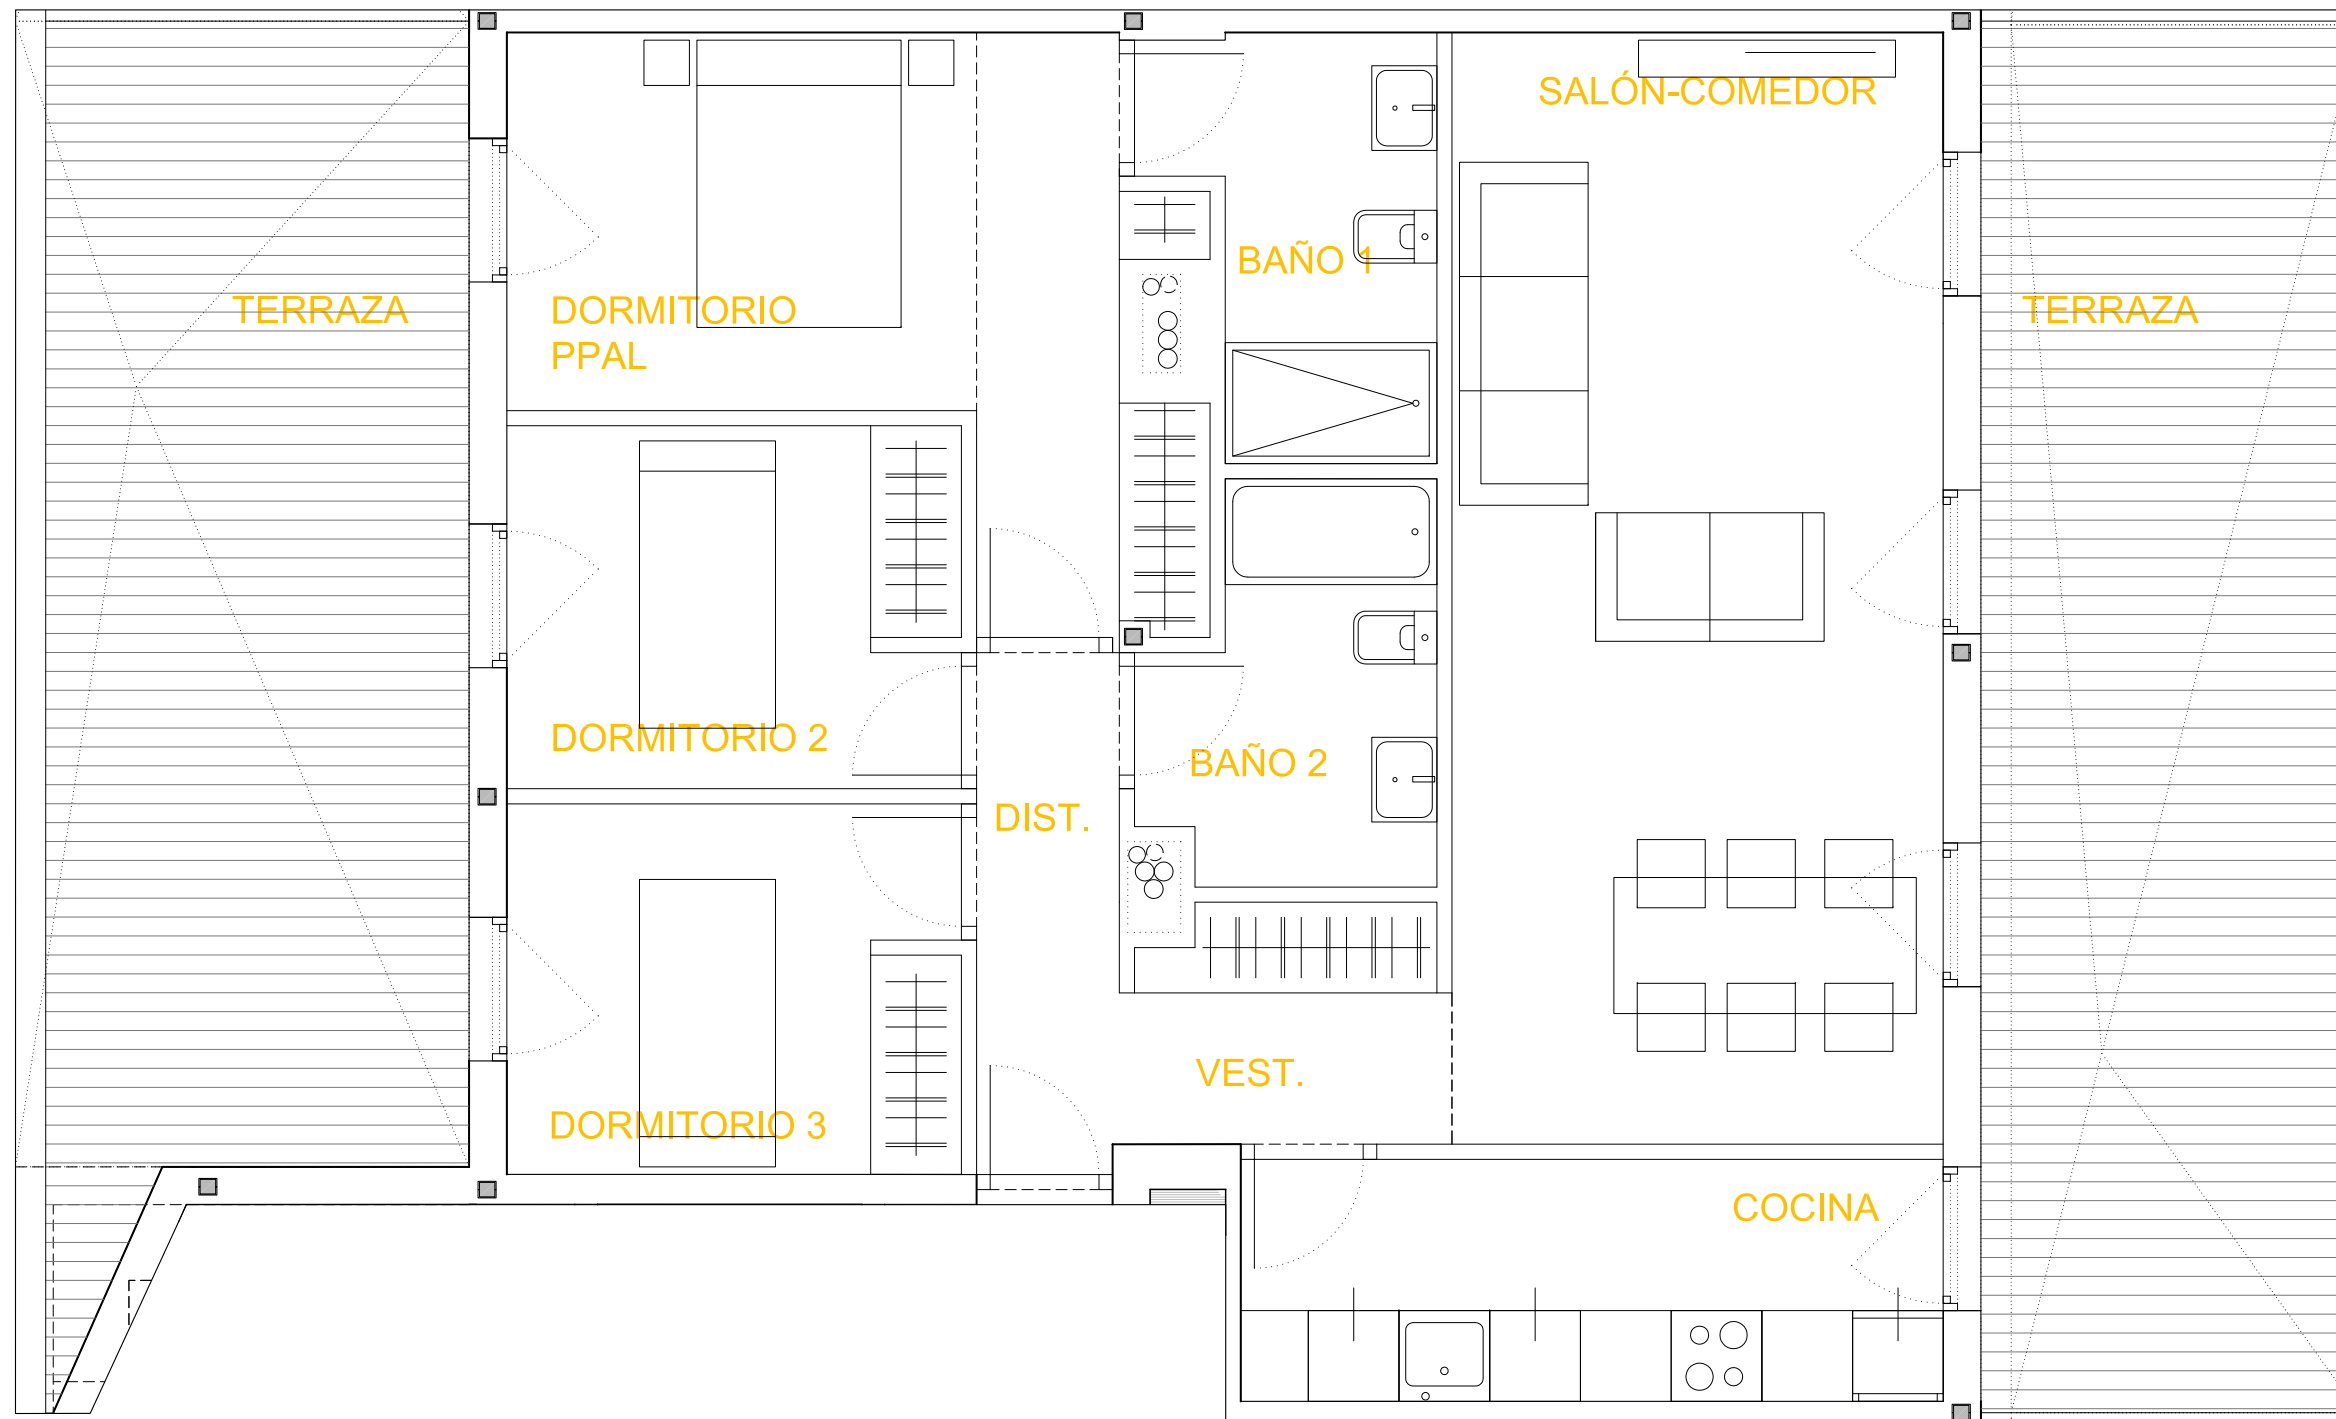

LOCALIZACIÓN EN PARCELA ①

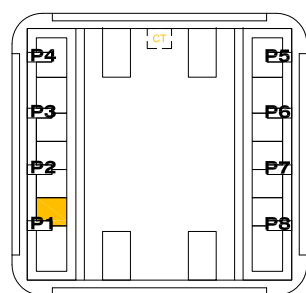

VIVIENDA VT07-3D

PLANTA ÁTICO - PORTAL 1-B

S. UTIL INTERIOR VIVIENDA	
	73.87
S. CONSTRUIDA INTERIOR	
	81.96
S. CONSTR. CON P.P. COMUNES	
	93.24
S. UTIL TERRAZA	
	44.19

SUPERFICIES ÚTILES

ESTANCIAS (m<sup>2</sup>)

SALON-ESTAR	23.88
DORMITORIO 01	12.47
DORMITORIO 02	7.16
DORMITORIO 03	7.31
DESPACHO	
COCINA	7.43
BAÑO 01	4.53
BAÑO 02	4.55
DISTRIBUIDOR	2.13
VESTIBULO	4.41

Las superficies de las estancias y zonas exteriores son metros cuadrados útiles y son aproximados.  
La promotora se reserva el derecho a modificar los planos por razones técnicas, jurídicas y/o comerciales.



98 VIVIENDAS  
PARCELA VL-2, SECTOR R8 "EL POSTIGUILLO"

**RESIDENCIAL AGUSTINA DE ARAGÓN**


ROCA AGUSTINA DE ARAGÓN  
VALDEMORO

PROMOTOR:  
CERÁMICAS Y CONSTRUCCIONES ROCA S.A.

0l 0.5l 1l 2lM E:1/50



LOCALIZACIÓN EN PARCELA ①

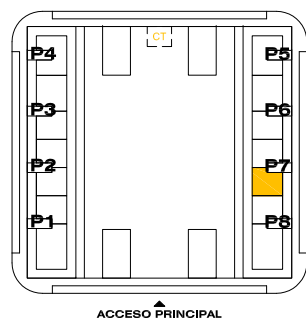

VIVIENDA VT07-3D-S

PLANTA ÁTICO - PORTAL 7- B

S.UTIL INTERIOR VIVIENDA	73.87
S. CONSTRUIDA INTERIOR	81.96
S. CONSTR. CON P.P. COMUNES	93.24
S.UTIL TERRAZA	44.19

SUPERFICIES ÚTILES

ESTANCIAS (m<sup>2</sup>)

SALON-ESTAR	23.88
DORMITORIO 01	12.47
DORMITORIO 02	7.16
DORMITORIO 03	7.31
DESPACHO	
COCINA	7.43
BAÑO 01	4.53
BAÑO 02	4.55
DISTRIBUIDOR	2.13
VESTIBULO	4.41

Las superficies de las estancias y zonas exteriores son metros cuadrados útiles y son aproximados.  
La promotora se reserva el derecho a modificar los planos por razones técnicas, jurídicas y/o comerciales.



98 VIVIENDAS  
PARCELA VL-2, SECTOR R8 "EL POSTIGUILLO"

**RESIDENCIAL AGUSTINA DE ARAGÓN**

ROCA AGUSTINA DE ARAGÓN  
VALDEMORO

PROMOTOR:  
CERÁMICAS Y CONSTRUCCIONES ROCA S.A.

0l 0.5l 1l 2l M E:1/50