


ESQUEMA PLANTA + TERRAZA COMPLETO

LOCALIZACIÓN EN PARCELA

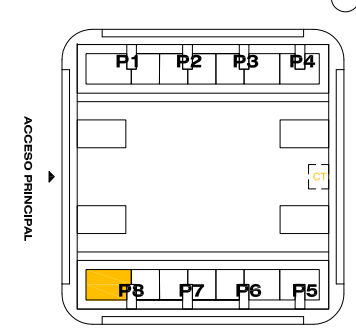

VIVIENDA VT08-3D-S

PLANTA ÁTICO - PORTAL 8-B

S.UTIL INTERIOR VIVIENDA	125.43
S. CONSTRUIDA INTERIOR	137.07
S. CONSTR. CON P.P. COMUNES	155.93
S.UTIL TERRAZA	116.25

SUPERFICIES ÚTILES

ESTANCIAS (m<sup>2</sup>)

SALON-ESTAR	31,20
DORMITORIO 01	17,69
DORMITORIO 02	13,42
DORMITORIO 03	12,18
DESPACHO	13,00
COCINA	12,65
BAÑO 01	4,34
BAÑO 02	4,33
DISTRIBUIDOR	9,36
VESTIBULO	7,26

Las superficies de las estancias y zonas exteriores son metros cuadrados útiles y son aproximados. La promotora se reserva el derecho a modificar los planos por razones técnicas, jurídicas y/o comerciales.





98 VIVIENDAS  
PARCELA VL-2, SECTOR R8 "EL POSTIGUILLO"

**RESIDENCIAL AGUSTINA DE ARAGÓN**


ROCA AGUSTINA DE ARAGÓN  
VALDEMORO

PROMOTOR:  
CERÁMICAS Y CONSTRUCCIONES ROCA S.A.

0l 0.5l 1l 2lM E:1/50

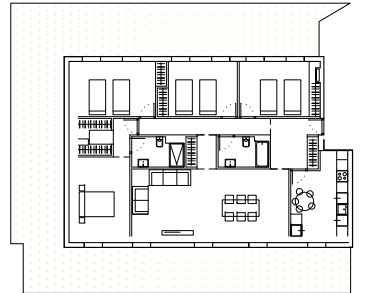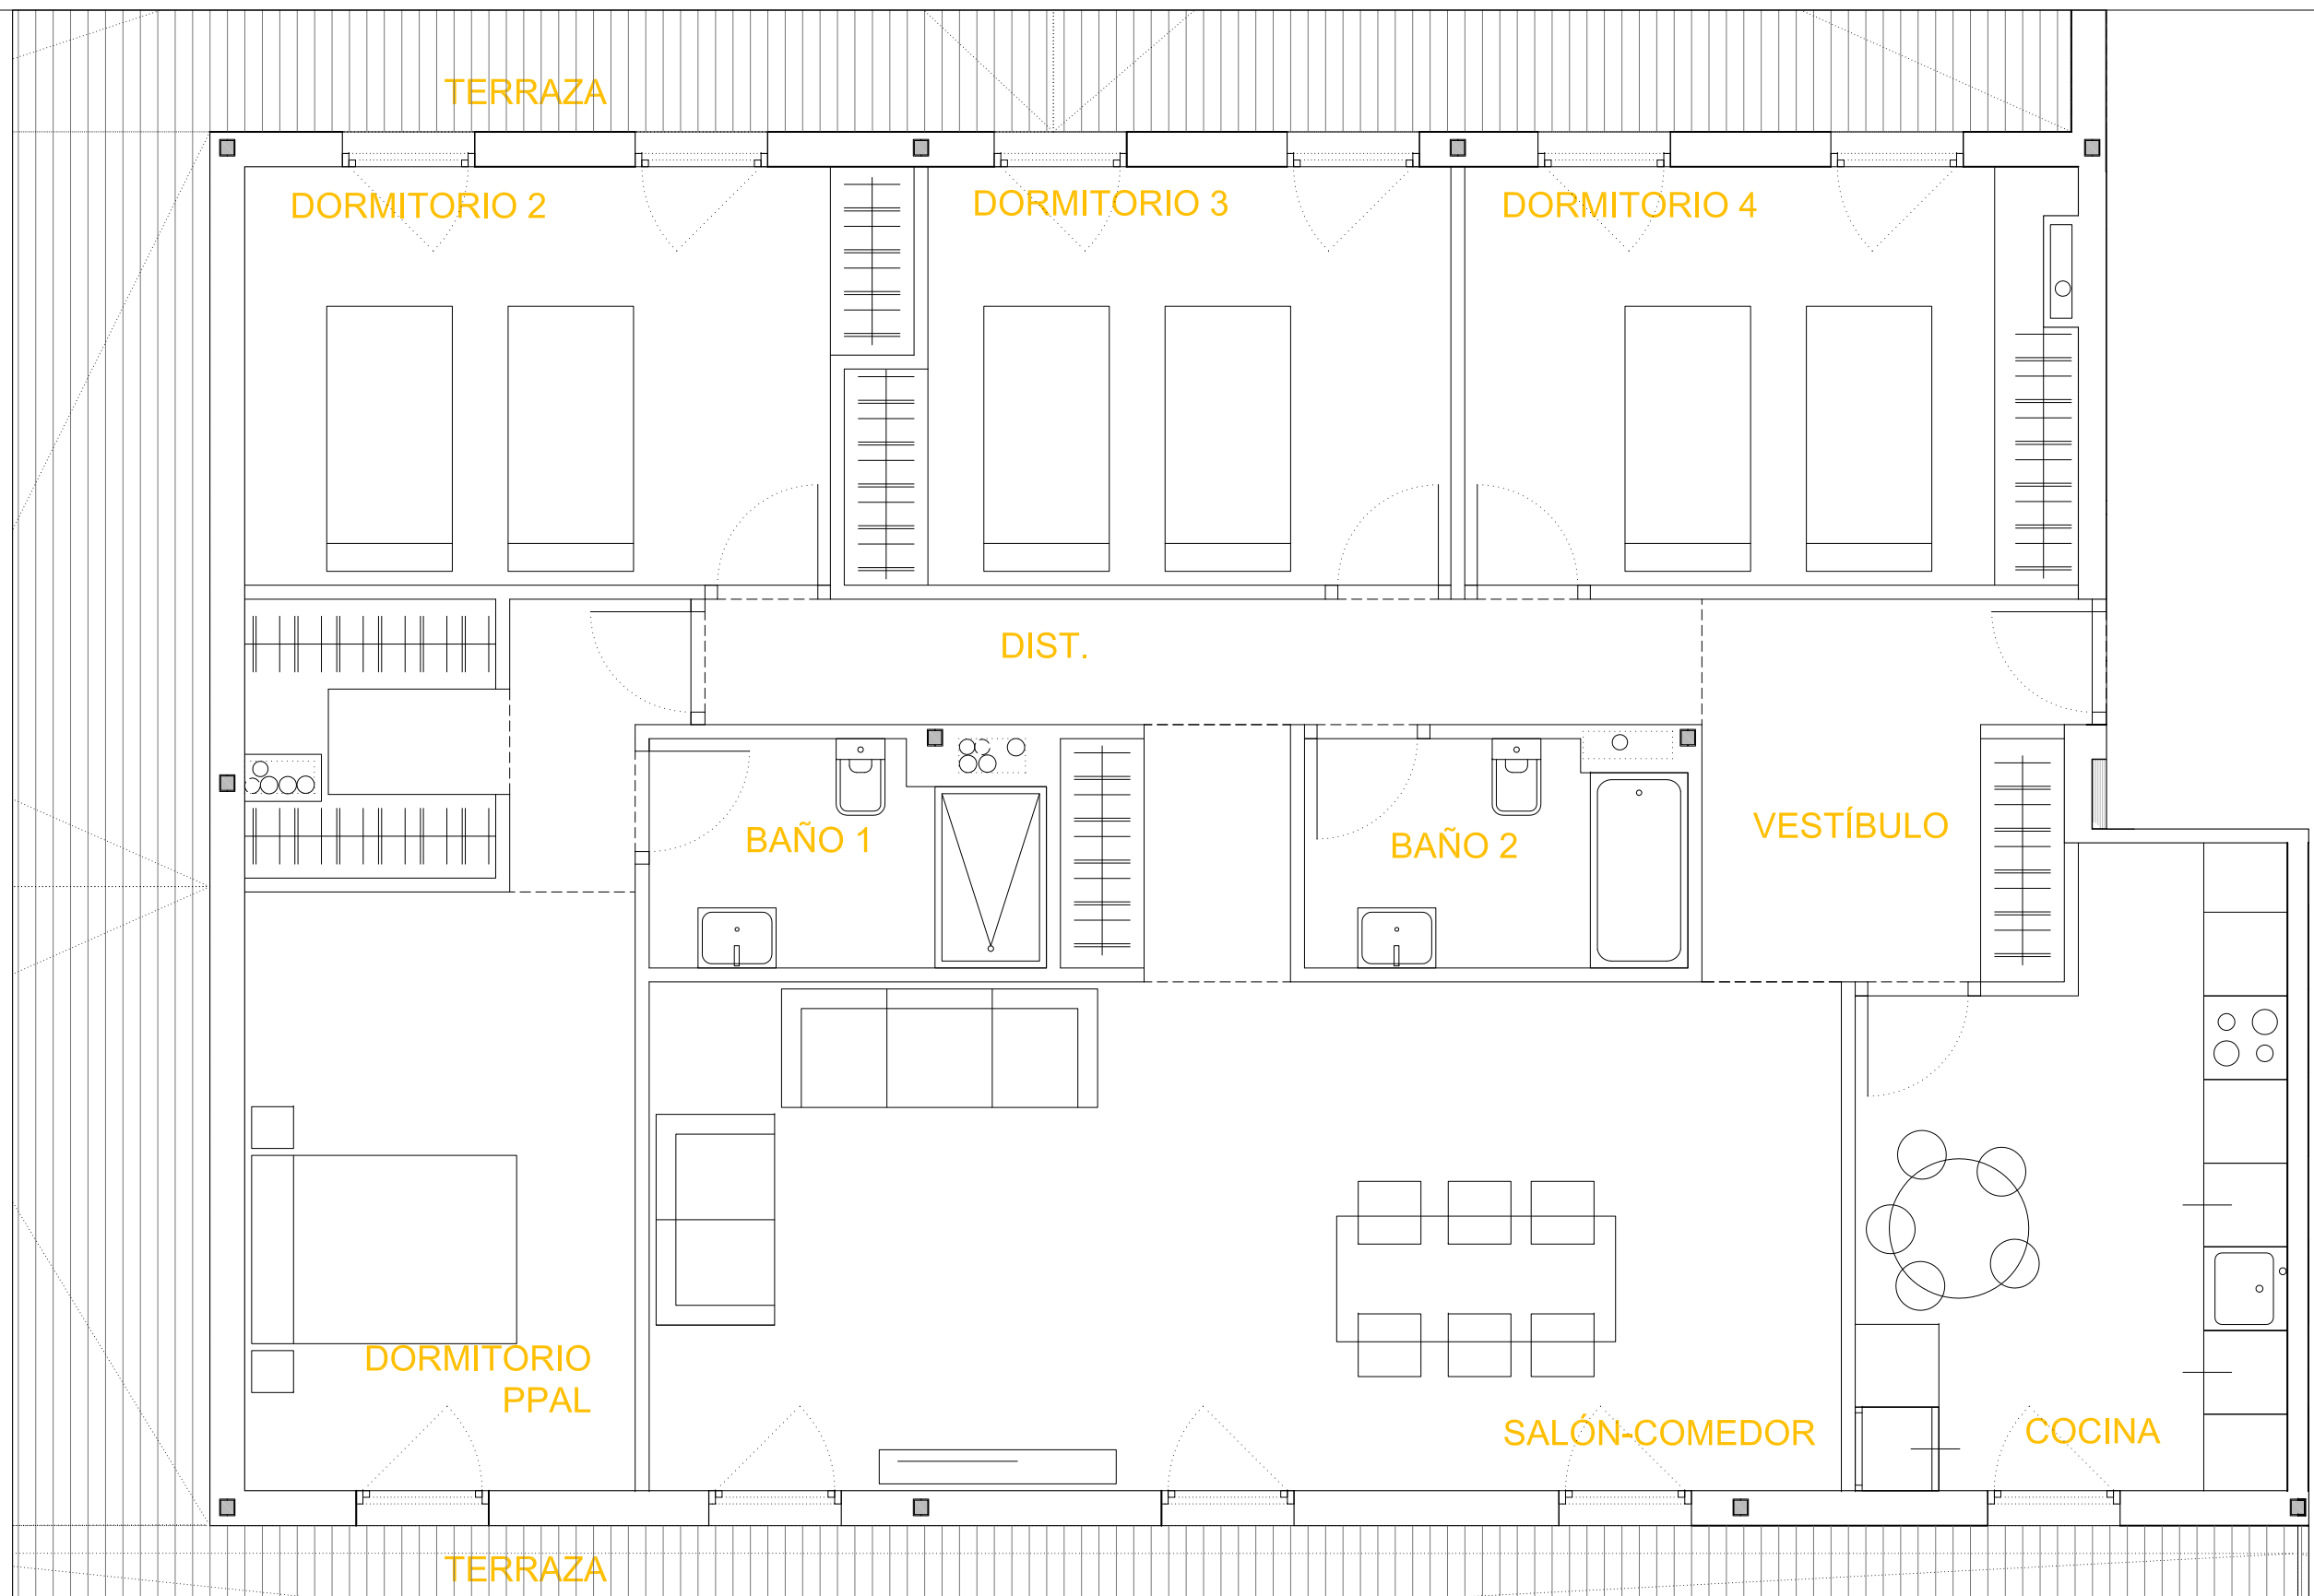

ESQUEMA PLANTA + TERRAZA COMPLETO

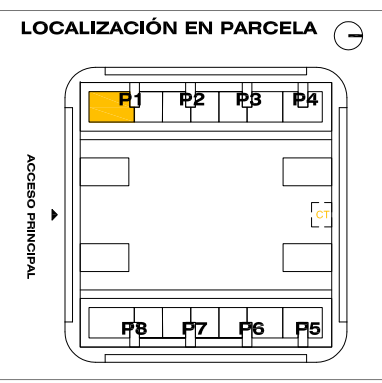

**VIVIENDA VT08-3D**  
PLANTA ÁTICO - PORTAL 1-A

S. UTIL INTERIOR VIVIENDA	125.43
S. CONSTRUIDA INTERIOR	137.07
S. CONSTR. CON P.P. COMUNES	155.93
S. UTIL TERRAZA	116.25

**SUPERFICIES ÚTILES**  
ESTANCIAS (m<sup>2</sup>)

SALON-ESTAR	31,20
DORMITORIO 01	17,69
DORMITORIO 02	13,42
DORMITORIO 03	12,18
DESPACHO	13,00
COCINA	12,65
BAÑO 01	4,34
BAÑO 02	4,33
DISTRIBUIDOR	9,36
VESTIBULO	7,26

Las superficies de las estancias y zonas exteriores son metros cuadrados útiles y son aproximados. La promotora se reserva el derecho a modificar los planos por razones técnicas, jurídicas y/o comerciales.

**98 VIVIENDAS**  
PARCELA VL-2, SECTOR R8 "EL POSTIGUILLO"

**RESIDENCIAL AGUSTINA DE ARAGÓN**

ROCA AGUSTINA DE ARAGÓN  
VALDEMORO

PROMOTOR:  
CERÁMICAS Y CONSTRUCCIONES ROCA S.A.

0l 0.5l 1l 2lM E:1/50