


ESQUEMA PLANTA CUBIERTA Y PATIO

LOCALIZACIÓN EN PARCELA

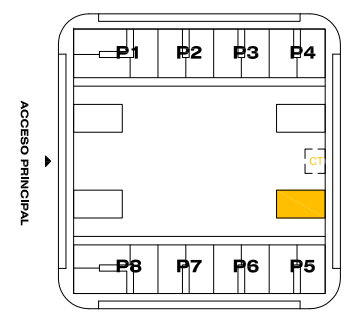

VIVIENDA V11-3D
PLANTA BAJA SUPERIOR-A

S.UTIL INTERIOR VIVIENDA	118.69
S. CONSTRUIDA INTERIOR	135.80
S. CONSTR. CON P.P. COMUNES	154.49
S.UTIL JARDÍN	94.69
S.UTIL SOLARIUM	117.75

SUPERFICIES ÚTILES
ESTANCIAS (m²)

SALON-ESTAR	34.66
DORMITORIO 01	15.95
DORMITORIO 02	11.75
DORMITORIO 03	10.67
DESPACHO	12.59
COCINA	11.05
BAÑO 01	4.13
BAÑO 02	4.35
DISTRIBUIDOR	6.39
VESTIBULO	7.15

Las superficies de las estancias y zonas exteriores son metros cuadrados útiles y son aproximados. La promotora se reserva el derecho a modificar los planos por razones técnicas, jurídicas y/o comerciales.





98 VIVIENDAS
PARCELA VL-2, SECTOR R8 "EL POSTIGUILLO"


ROCA AGUSTINA DE ARAGÓN
VALDEMORO

PROMOTOR: CERÁMICAS Y CONSTRUCCIONES ROCA S.A.

0 0.51 1 2IM E:1/50

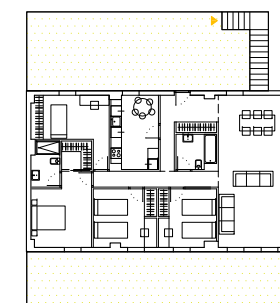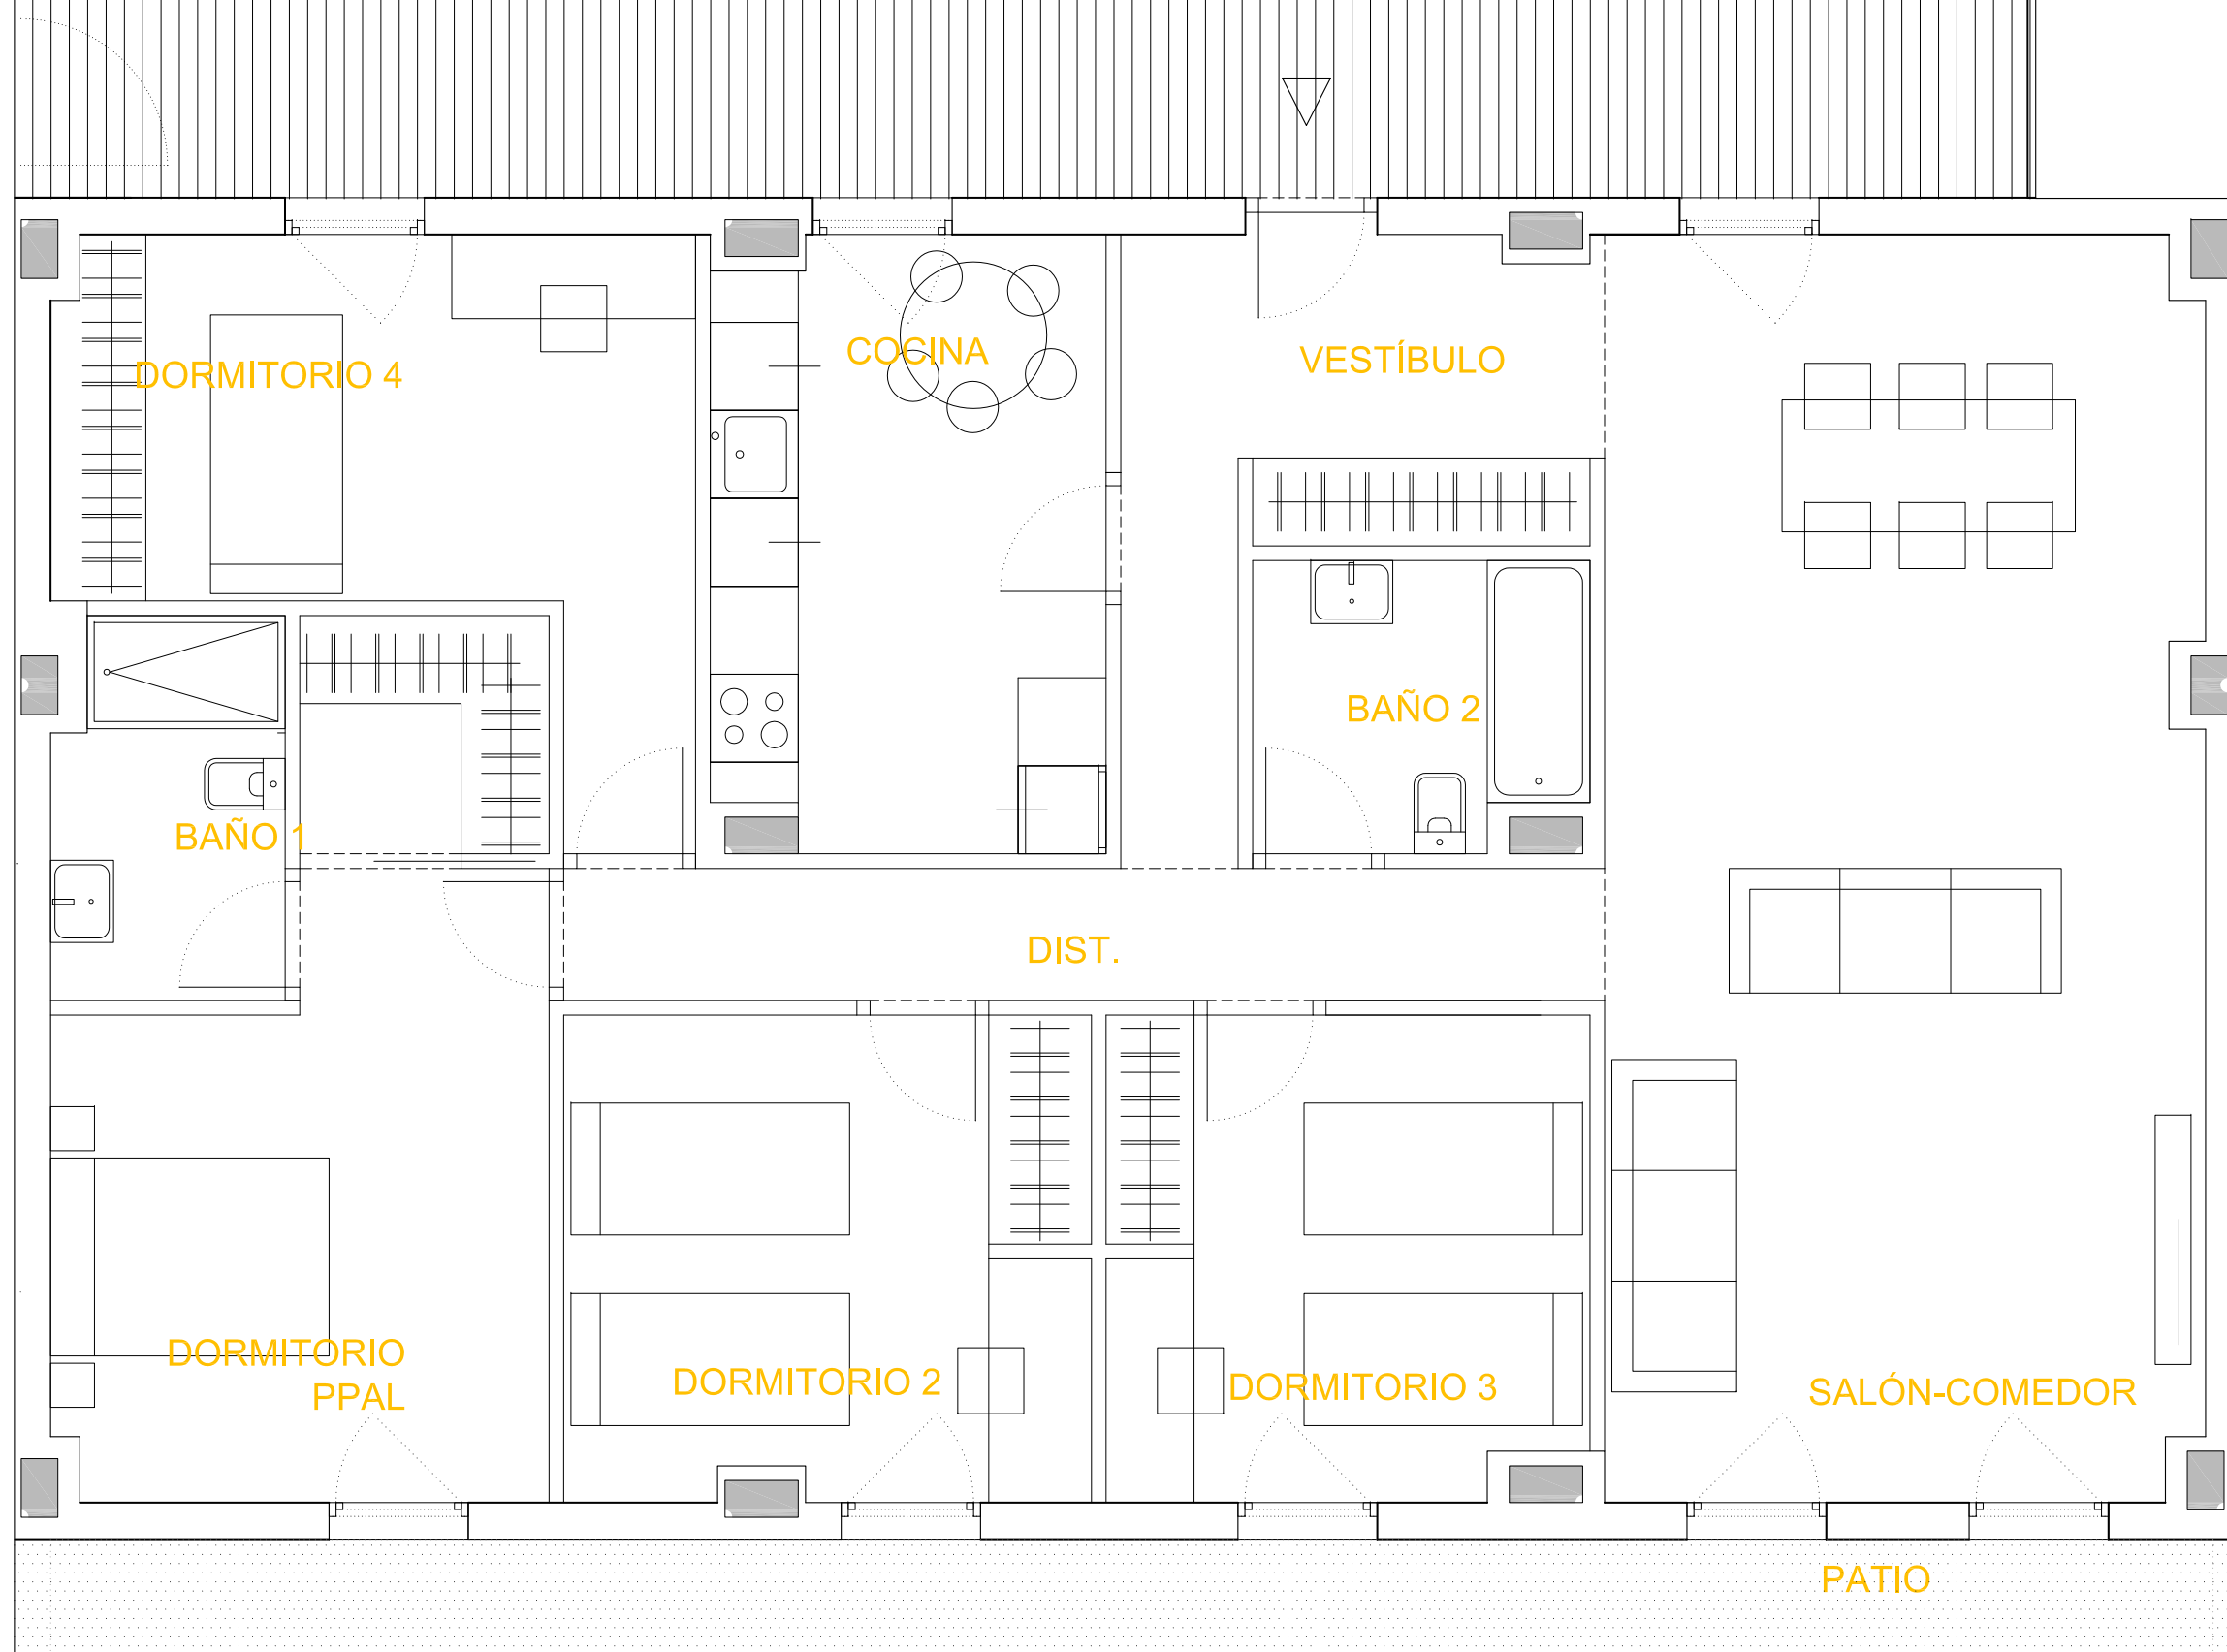


ACCESO CUBIERTA

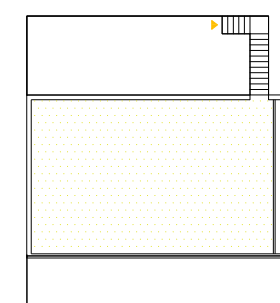

ACCESO CUBIERTA

ESQUEMA PLANTA CUBIERTA Y PATIO

LOCALIZACIÓN EN PARCELA

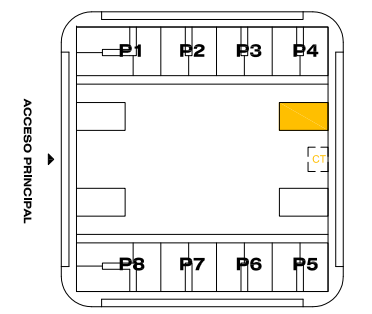

VIVIENDA V11-3D-S
PLANTA BAJA SUPERIOR-B

S.UTIL INTERIOR VIVIENDA	118.69
S. CONSTRUIDA INTERIOR	135.80
S. CONSTR. CON P.P. COMUNES	154.49
S.UTIL JARDÍN	94.69
S.UTIL SOLARIUM	117.75

SUPERFICIES ÚTILES
ESTANCIAS (m²)

SALON-ESTAR	34.66
DORMITORIO 01	15.95
DORMITORIO 02	11.75
DORMITORIO 03	10.67
DESPACHO	12.59
COCINA	11.05
BAÑO 01	4.13
BAÑO 02	4.35
DISTRIBUIDOR	6.39
VESTIBULO	7.15



Las superficies de las estancias y zonas exteriores son metros cuadrados útiles y son aproximados. La promotora se reserva el derecho a modificar los planos por razones técnicas, jurídicas y/o comerciales.

98 VIVIENDAS
PARCELA VL-2, SECTOR R8 "EL POSTIGUILLO"


ROCA AGUSTINA DE ARAGÓN
VALDEMORO

PROMOTOR:
CERÁMICAS Y CONSTRUCCIONES ROCA S.A.

0 0.51 1 2IM E:1/50

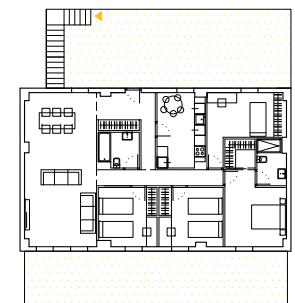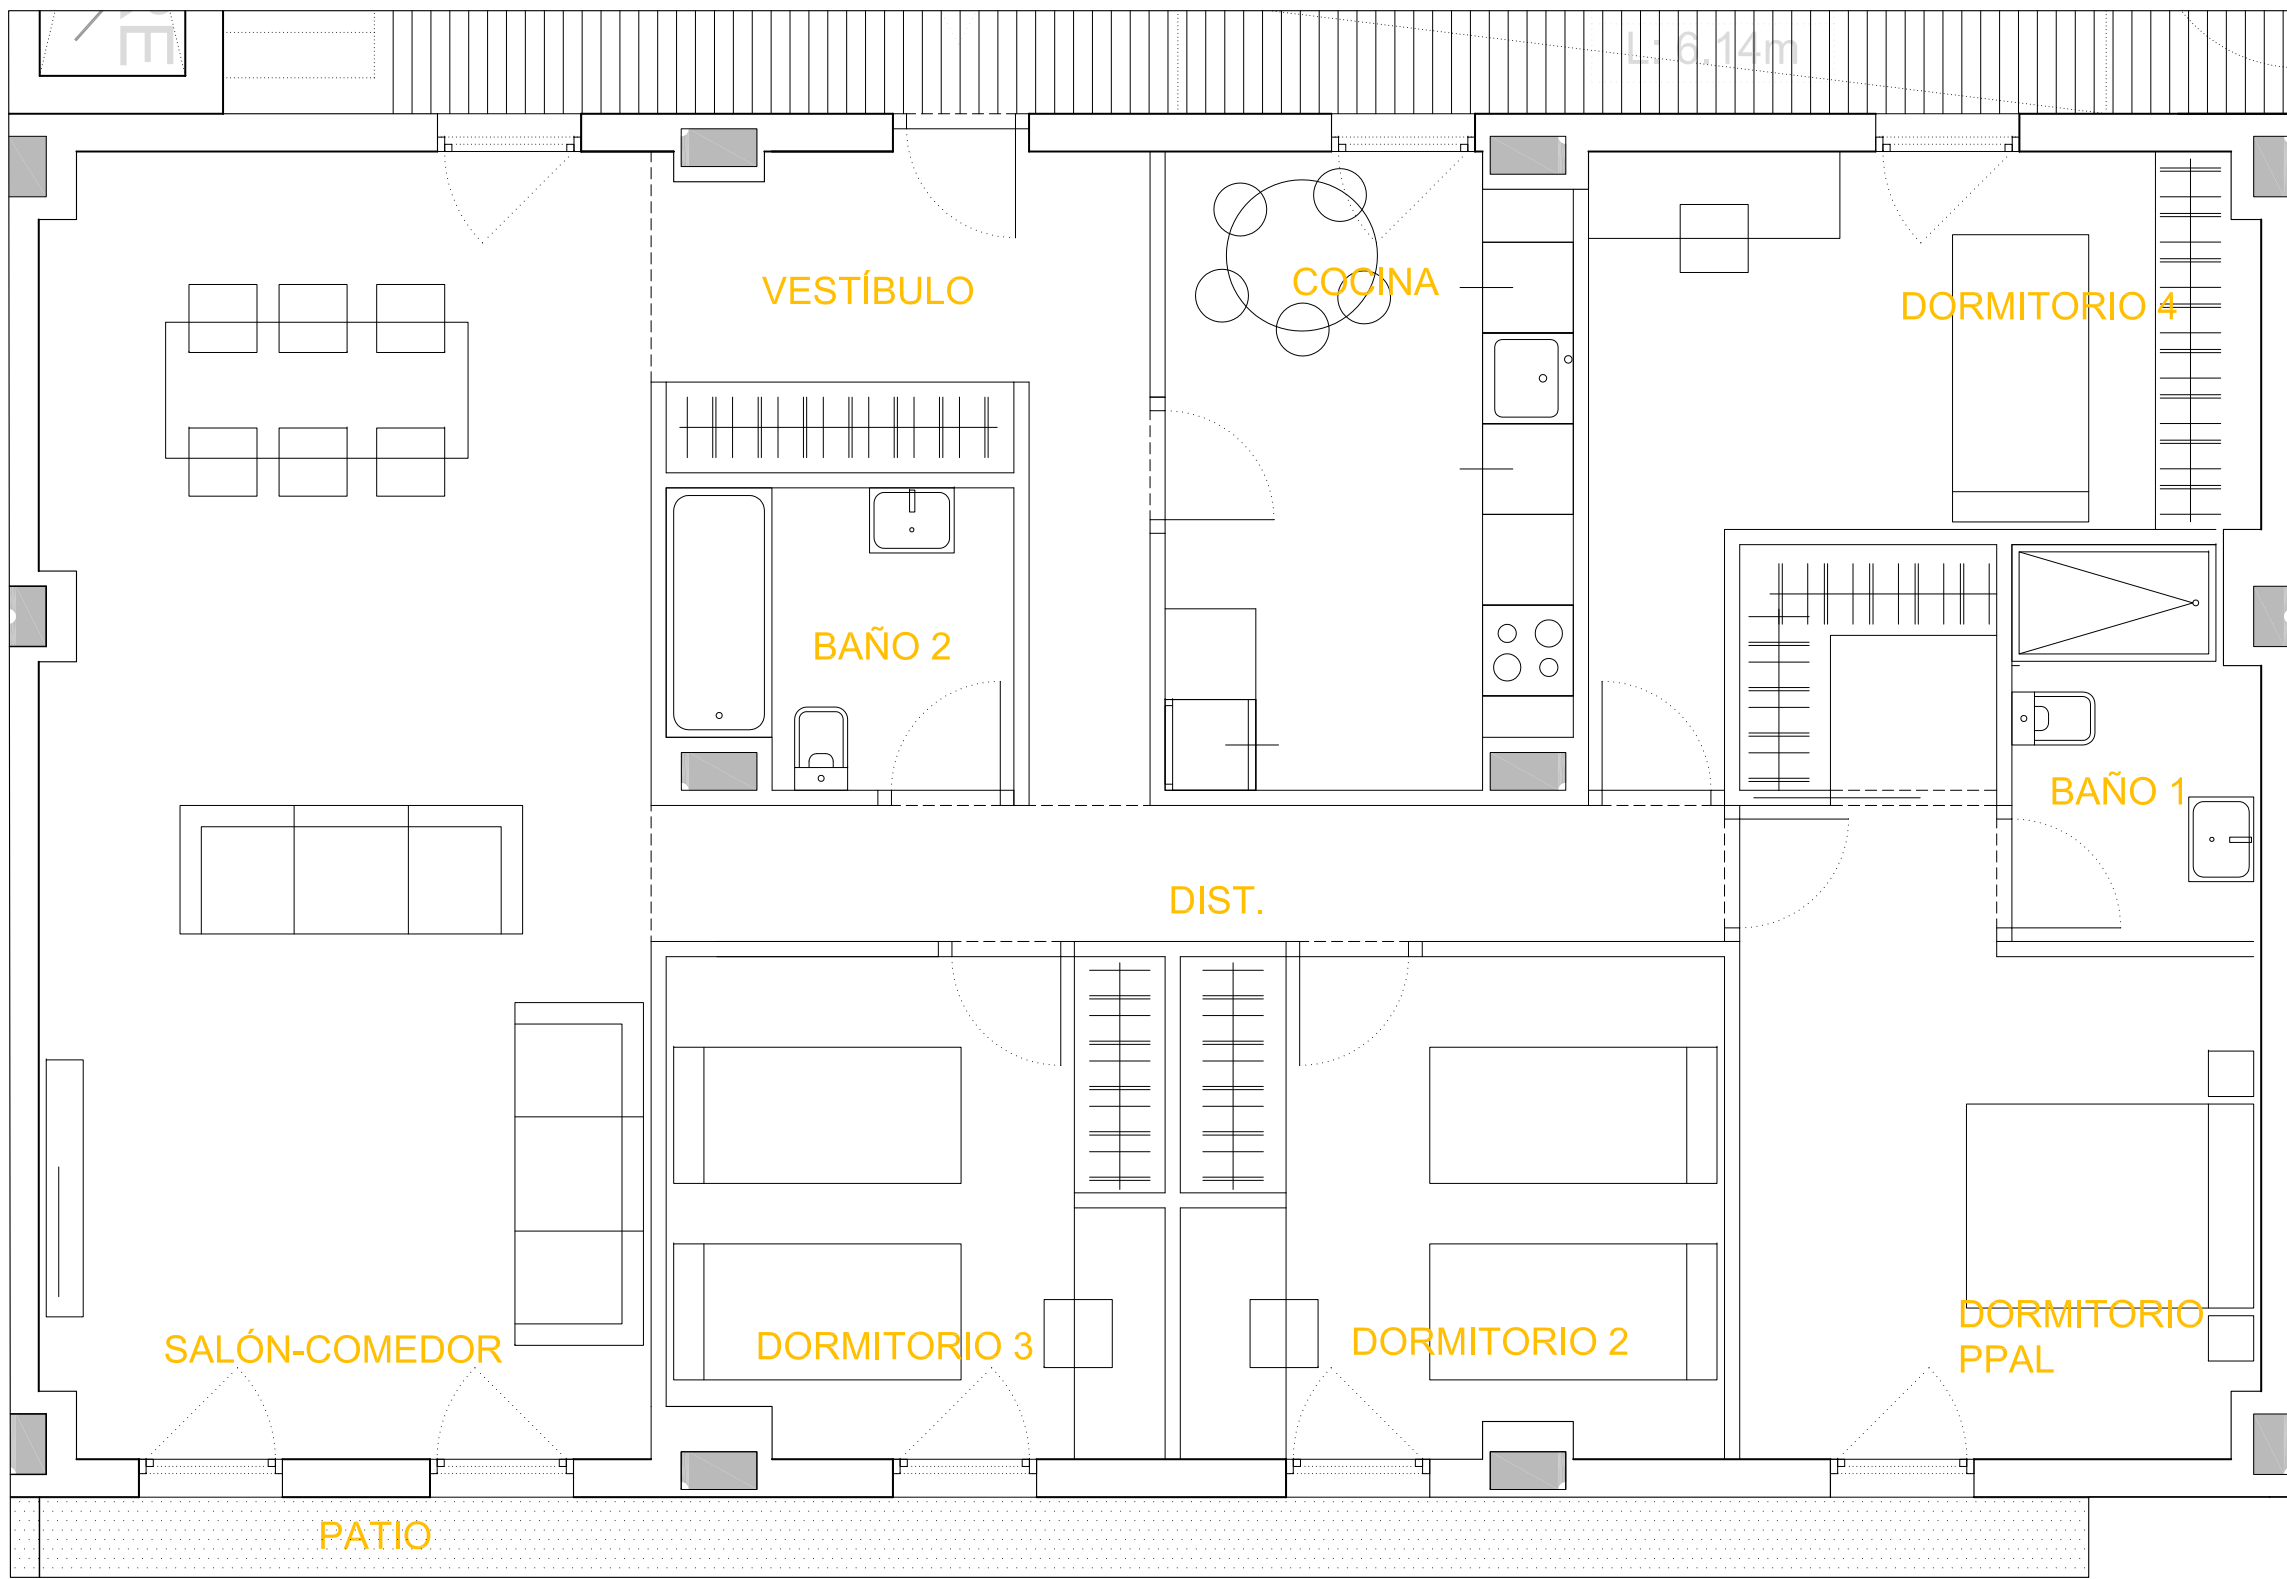


ACCESO CUBIERTA

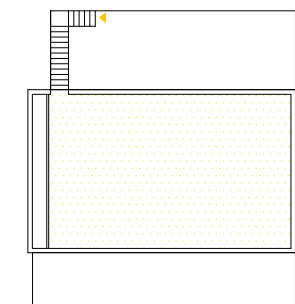

ACCESO CUBIERTA

LOCALIZACIÓN EN PARCELA

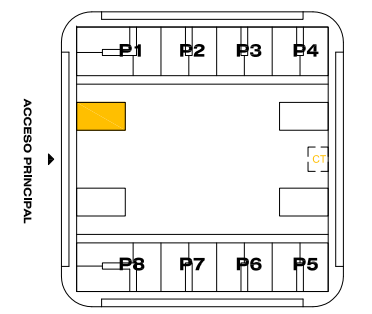

VIVIENDA V11+3D





S.UTIL INTERIOR VIVIENDA	118.69
S. CONSTRUIDA INTERIOR	135.80
S. CONSTR. CON P.P. COMUNES	154.49
S.UTIL JARDÍN	94.69
S.UTIL SOLARIUM	117.75

SUPERFICIES ÚTILES
ESTANCIAS (m²)

SALON-ESTAR	34.66
DORMITORIO 01	15.95
DORMITORIO 02	11.75
DORMITORIO 03	10.67
DESPACHO	12.59
COCINA	11.05
BAÑO 01	4.13
BAÑO 02	4.35
DISTRIBUIDOR	6.39
VESTIBULO	7.15

Las superficies de las estancias y zonas exteriores son metros cuadrados útiles y son aproximados. La promotora se reserva el derecho a modificar los planos por razones técnicas, jurídicas y/o comerciales.

98 VIVIENDAS
PARCELA VL-2, SECTOR R8 "EL POSTIGUILLO"
RESIDENCIAL AGUSTINA DE ARAGÓN
ROCA AGUSTINA DE ARAGÓN VALDEMORO
CERÁMICAS Y CONSTRUCCIONES ROCA S.A.
PROMOTOR: CERÁMICAS Y CONSTRUCCIONES ROCA S.A.
0 0.51 1 2IM E:1/50

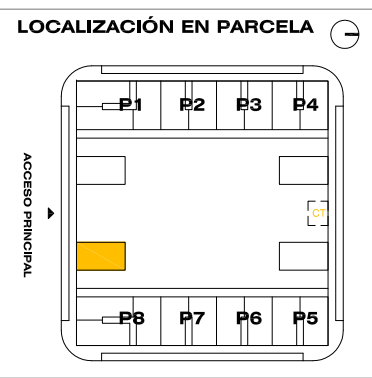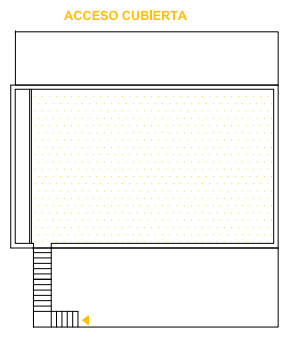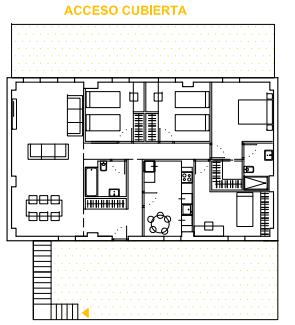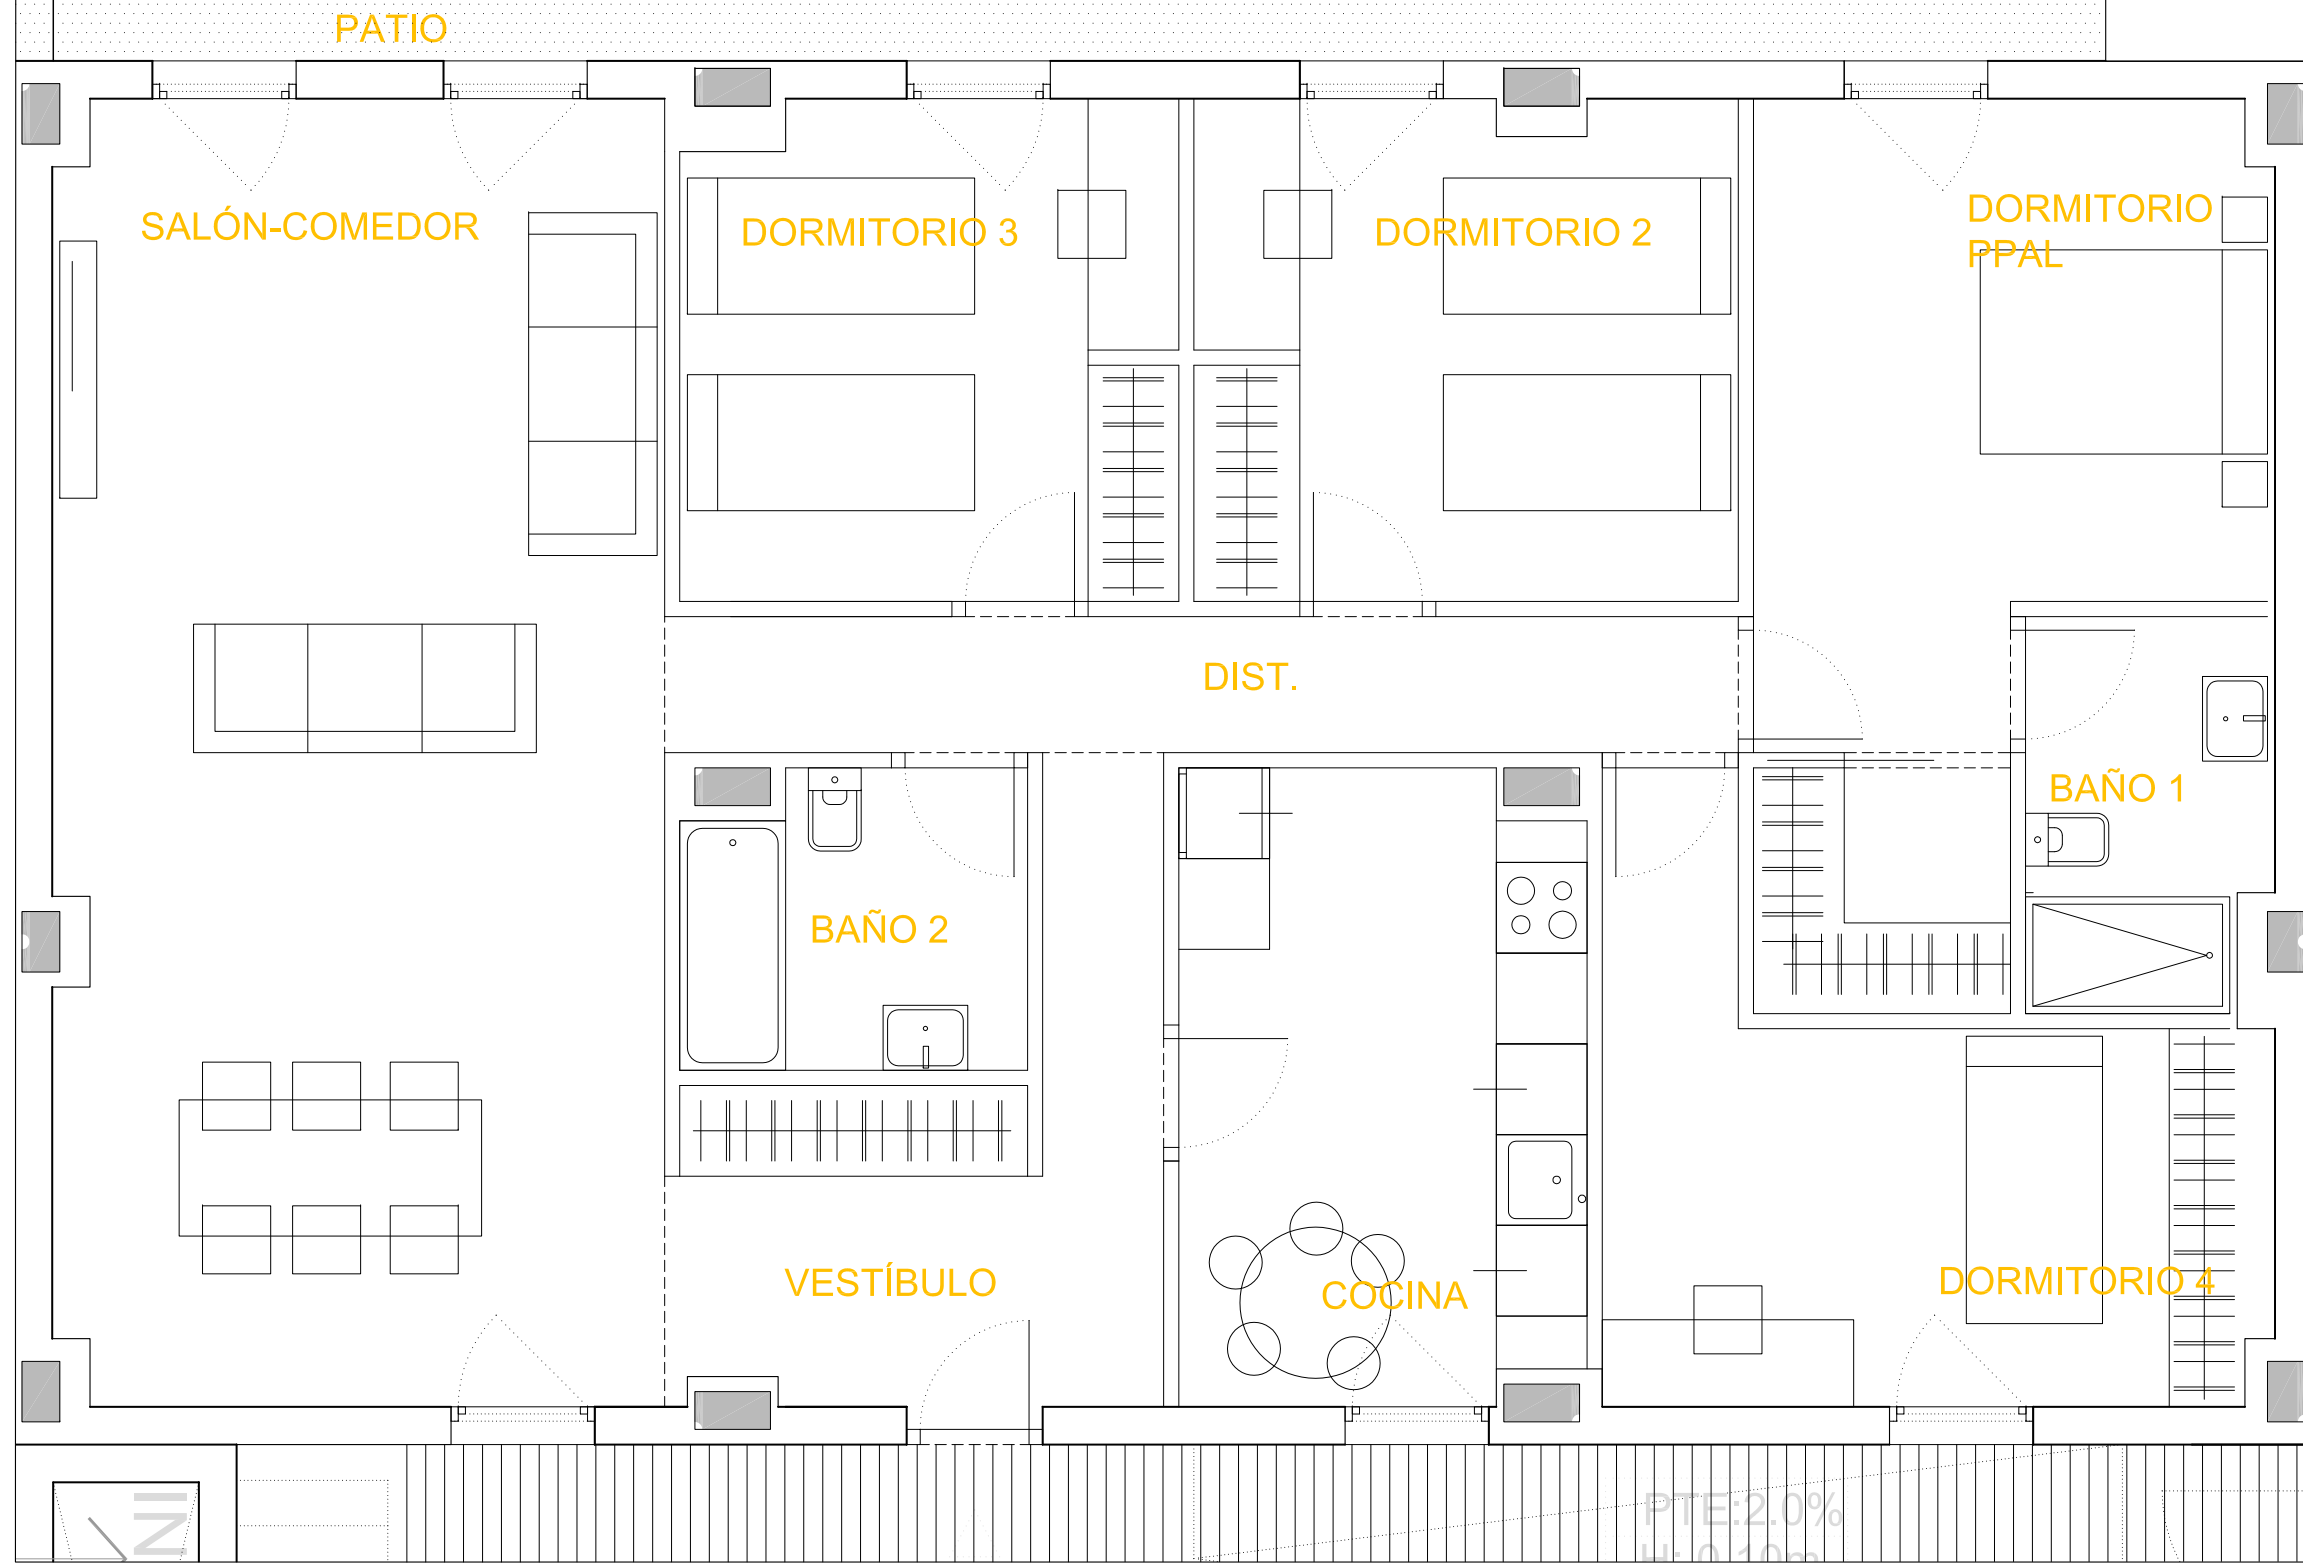

VIVIENDA V11+3D-S		SUPERFICIES ÚTILES ESTANCIAS (m²)	
S.UTIL INTERIOR VIVIENDA	118.69	SALON-ESTAR	34.66
S. CONSTRUIDA INTERIOR	135.80	DORMITORIO 01	15.95
		DORMITORIO 02	11.75
S. CONSTR. CON P.P. COMUNES	154.49	DORMITORIO 03	10.67
		DESPACHO	12.59
		COCINA	11.05
S.UTIL JARDÍN	94.69	BAÑO 01	4.13
S.UTIL SOLARIUM	117.75	BAÑO 02	4.35
		DISTRIBUIDOR	6.39
		VESTIBULO	7.15

Las superficies de las estancias y zonas exteriores son metros cuadrados útiles y son aproximados. La promotora se reserva el derecho a modificar los planos por razones técnicas, jurídicas y/o comerciales.

98 VIVIENDAS
PARCELA VL-2, SECTOR R8 "EL POSTIGUILLO"

ROCA AGUSTINA DE ARAGÓN
VALDEMORO

PROMOTOR:
CERÁMICAS Y CONSTRUCCIONES ROCA S.A.

0 0.51 1 2IM E:1/50