


LOCALIZACIÓN EN PARCELA

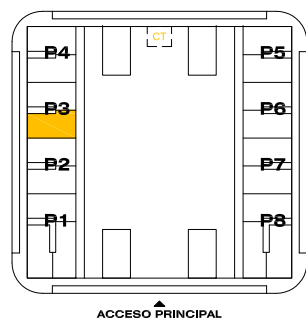

VIVIENDA V13-3D-S

PLANTA BAJA SUPERIOR - PORTAL 3-A

S.UTIL INTERIOR VIVIENDA	88.45
S. CONSTRUIDA INTERIOR	98.19
S. CONSTR. CON P.P. COMUNES	111.70
S.UTIL JARDÍN	39.40

SUPERFICIES ÚTILES

ESTANCIAS (m²)

SALON-ESTAR	24.54
DORMITORIO 01	17.53
DORMITORIO 02	9.88
DORMITORIO 03	9.82
DESPACHO	
COCINA	9.50
BAÑO 01	4.60
BAÑO 02	3.96
DISTRIBUIDOR	3.09
VESTIBULO	5.53

Las superficies de las estancias y zonas exteriores son metros cuadrados útiles y son aproximados.
La promotora se reserva el derecho a modificar los planos por razones técnicas, jurídicas y/o comerciales.




98 VIVIENDAS
PARCELA VL-2, SECTOR R8 "EL POSTIGUILLO"

RESIDENCIAL AGUSTINA DE ARAGÓN


ROCA AGUSTINA DE ARAGÓN
VALDEMORO

PROMOTOR:
CERÁMICAS Y CONSTRUCCIONES ROCA S.A.

0l 0.5l 1l 2lM E:1/50

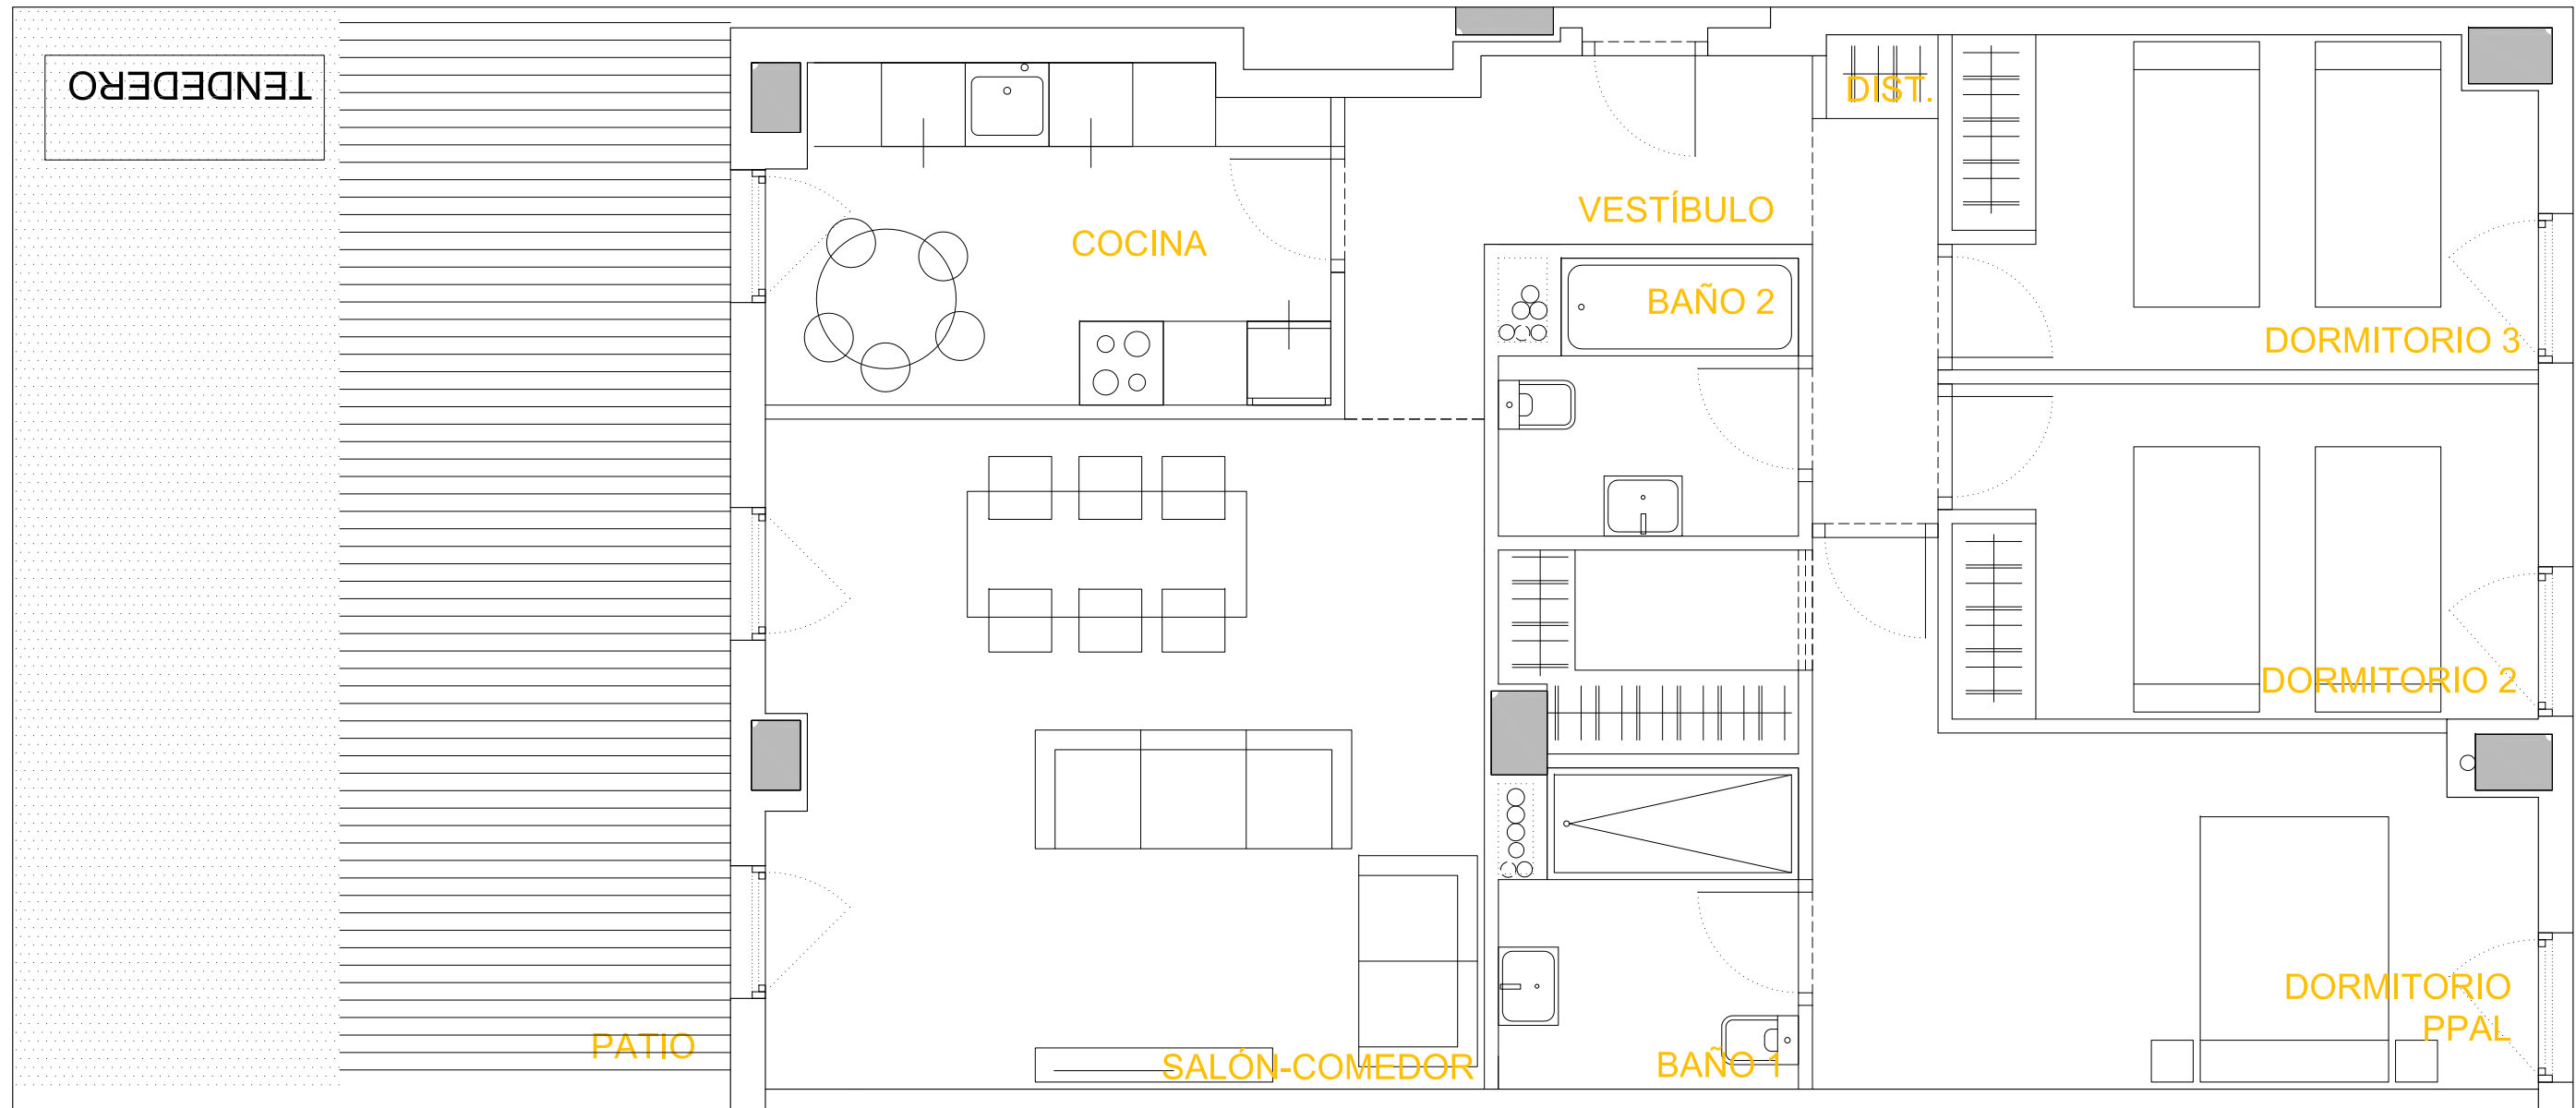

LOCALIZACIÓN EN PARCELA

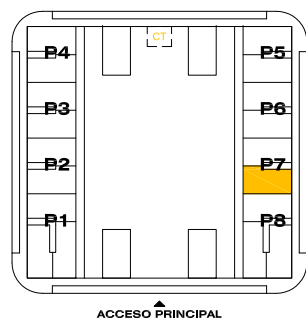

VIVIENDA V13-3D

PLANTA BAJA INFERIOR - PORTAL 7-A

S.UTIL INTERIOR VIVIENDA	88.29
S. CONSTRUIDA INTERIOR	98.19
S. CONSTR. CON P.P. COMUNES	111.70
S.UTIL JARDIN	39.40

SUPERFICIES ÚTILES

ESTANCIAS (m²)

SALON-ESTAR	24.50
DORMITORIO 01	17.27
DORMITORIO 02	10.02
DORMITORIO 03	9.80
DESPACHO	
COCINA	9.50
BAÑO 01	4.67
BAÑO 02	3.96
DISTRIBUIDOR	3.09
VESTIBULO	5.48

Las superficies de las estancias y zonas exteriores son metros cuadrados útiles y son aproximados.
La promotora se reserva el derecho a modificar los planos por razones técnicas, jurídicas y/o comerciales.




98 VIVIENDAS
PARCELA VL-2, SECTOR R8 "EL POSTIGUILLO"

RESIDENCIAL AGUSTINA DE ARAGÓN


ROCA AGUSTINA DE ARAGÓN
VALDEMORO

PROMOTOR:
CERÁMICAS Y CONSTRUCCIONES ROCA S.A.

0l 0.5l 1l 2lM E:1/50

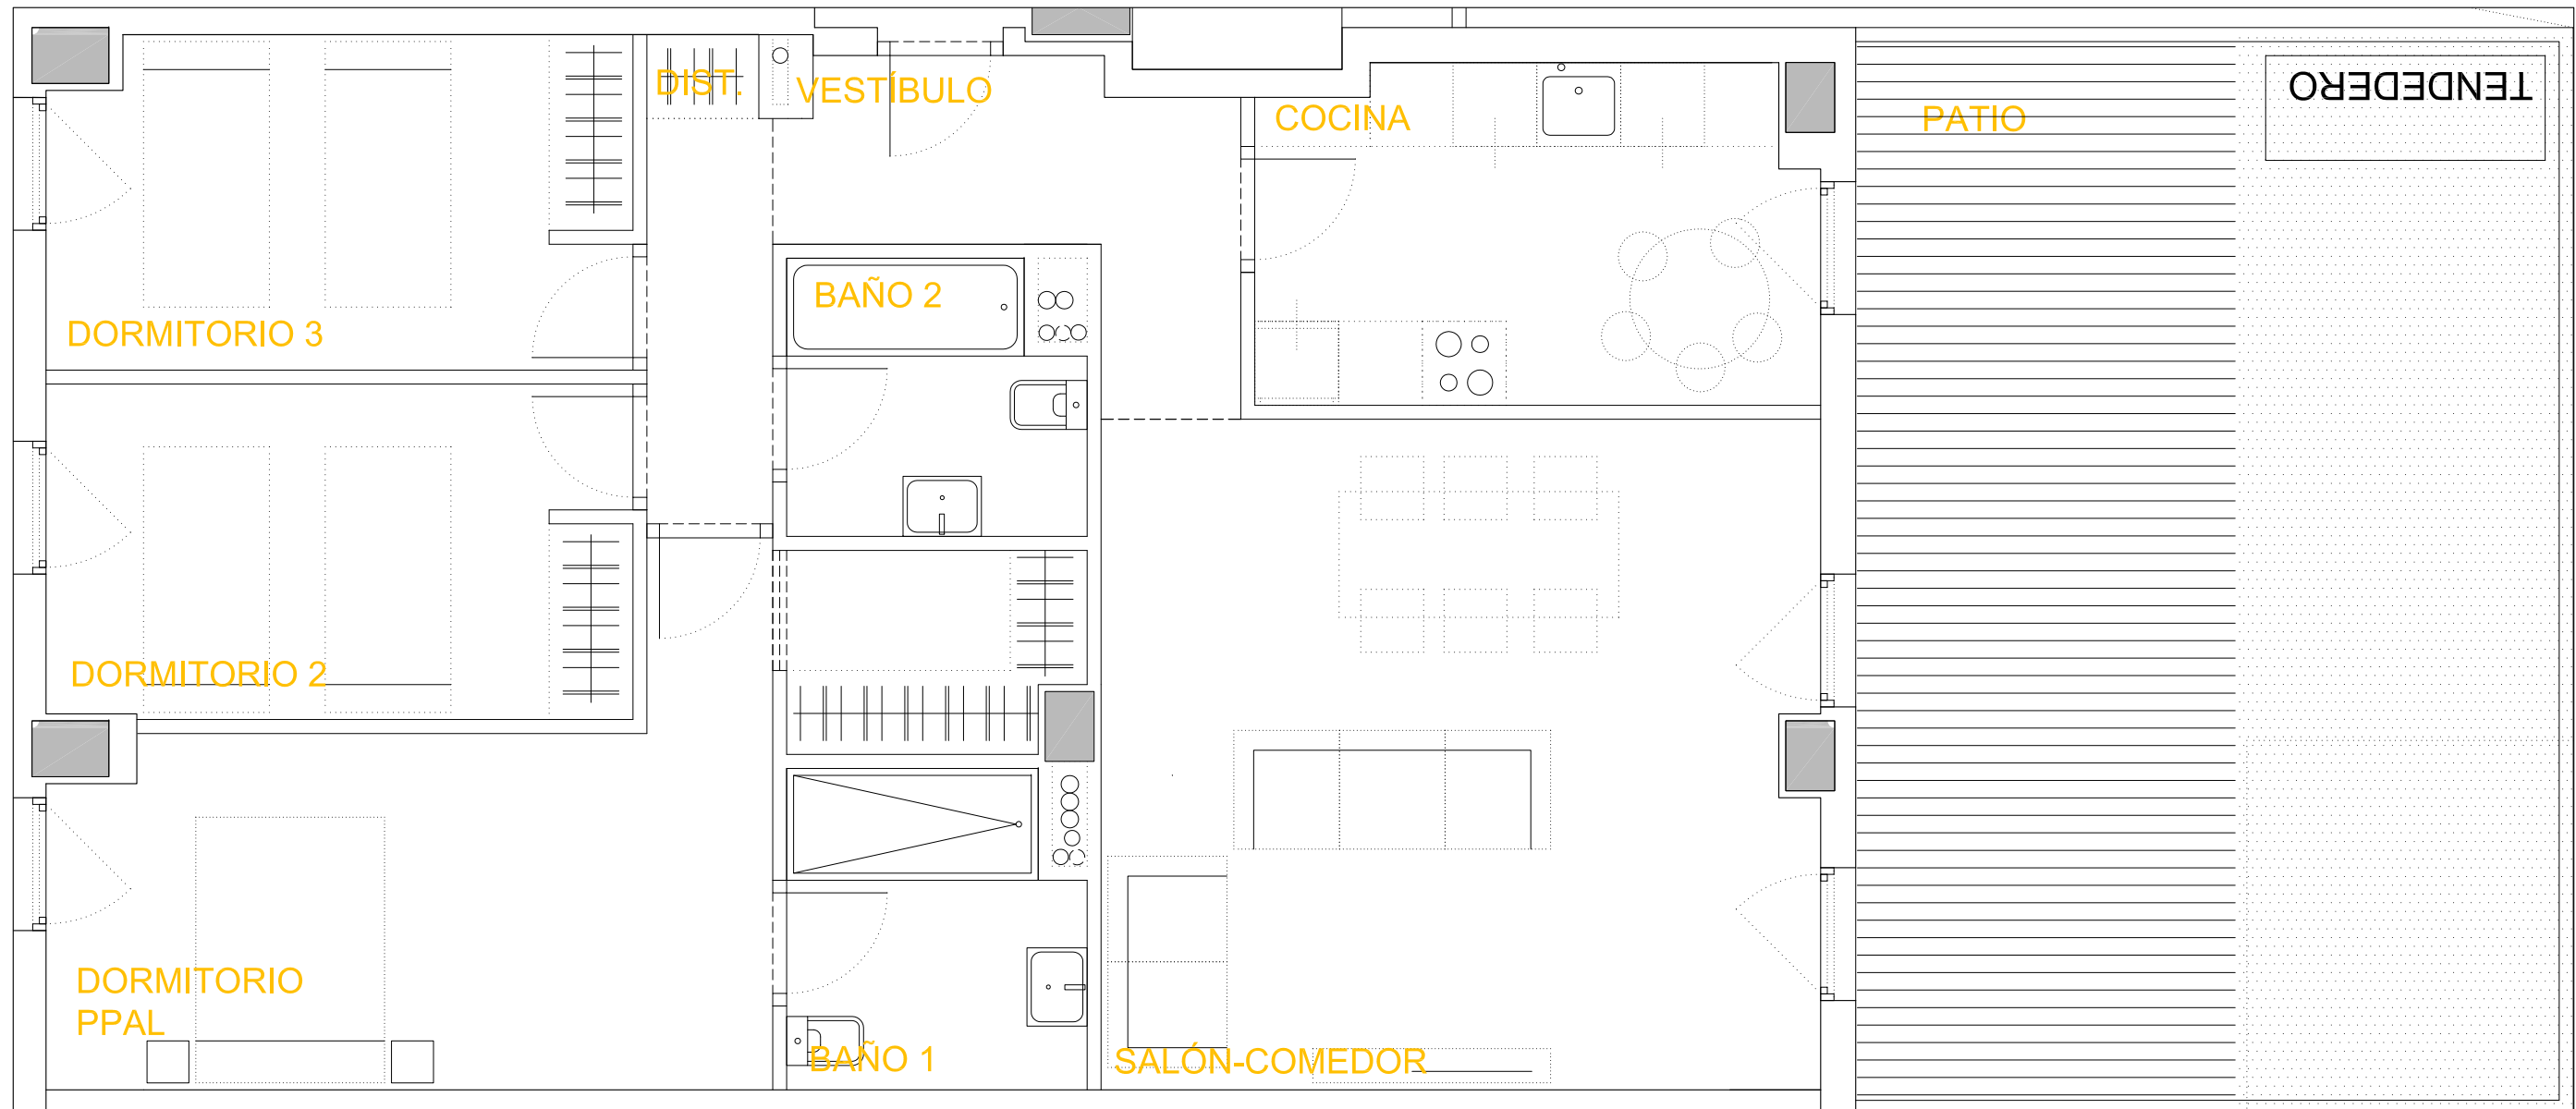

LOCALIZACIÓN EN PARCELA

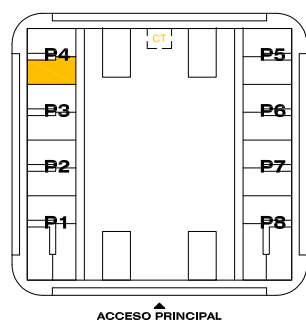

VIVIENDA V13-3D-S

PLANTA BAJA SUPERIOR - PORTAL 4-A

S.UTIL INTERIOR VIVIENDA	88.26
S. CONSTRUIDA INTERIOR	98.19
S. CONSTR. CON P.P. COMUNES	111.70
S.UTIL JARDÍN	39.40

SUPERFICIES ÚTILES

ESTANCIAS (m²)

SALON-ESTAR	24.54
DORMITORIO 01	17.34
DORMITORIO 02	10.02
DORMITORIO 03	9.80
DESPACHO	
COCINA	9.50
BAÑO 01	4.67
BAÑO 02	3.96
DISTRIBUIDOR	3.09
VESTIBULO	5.34

Las superficies de las estancias y zonas exteriores son metros cuadrados útiles y son aproximados.
La promotora se reserva el derecho a modificar los planos por razones técnicas, jurídicas y/o comerciales.




98 VIVIENDAS
PARCELA VL-2, SECTOR R8 "EL POSTIGUILLO"

RESIDENCIAL AGUSTINA DE ARAGÓN


ROCA AGUSTINA DE ARAGÓN
VALDEMORO

PROMOTOR:
CERÁMICAS Y CONSTRUCCIONES ROCA S.A.

0l 0.5l 1l 2lM E:1/50

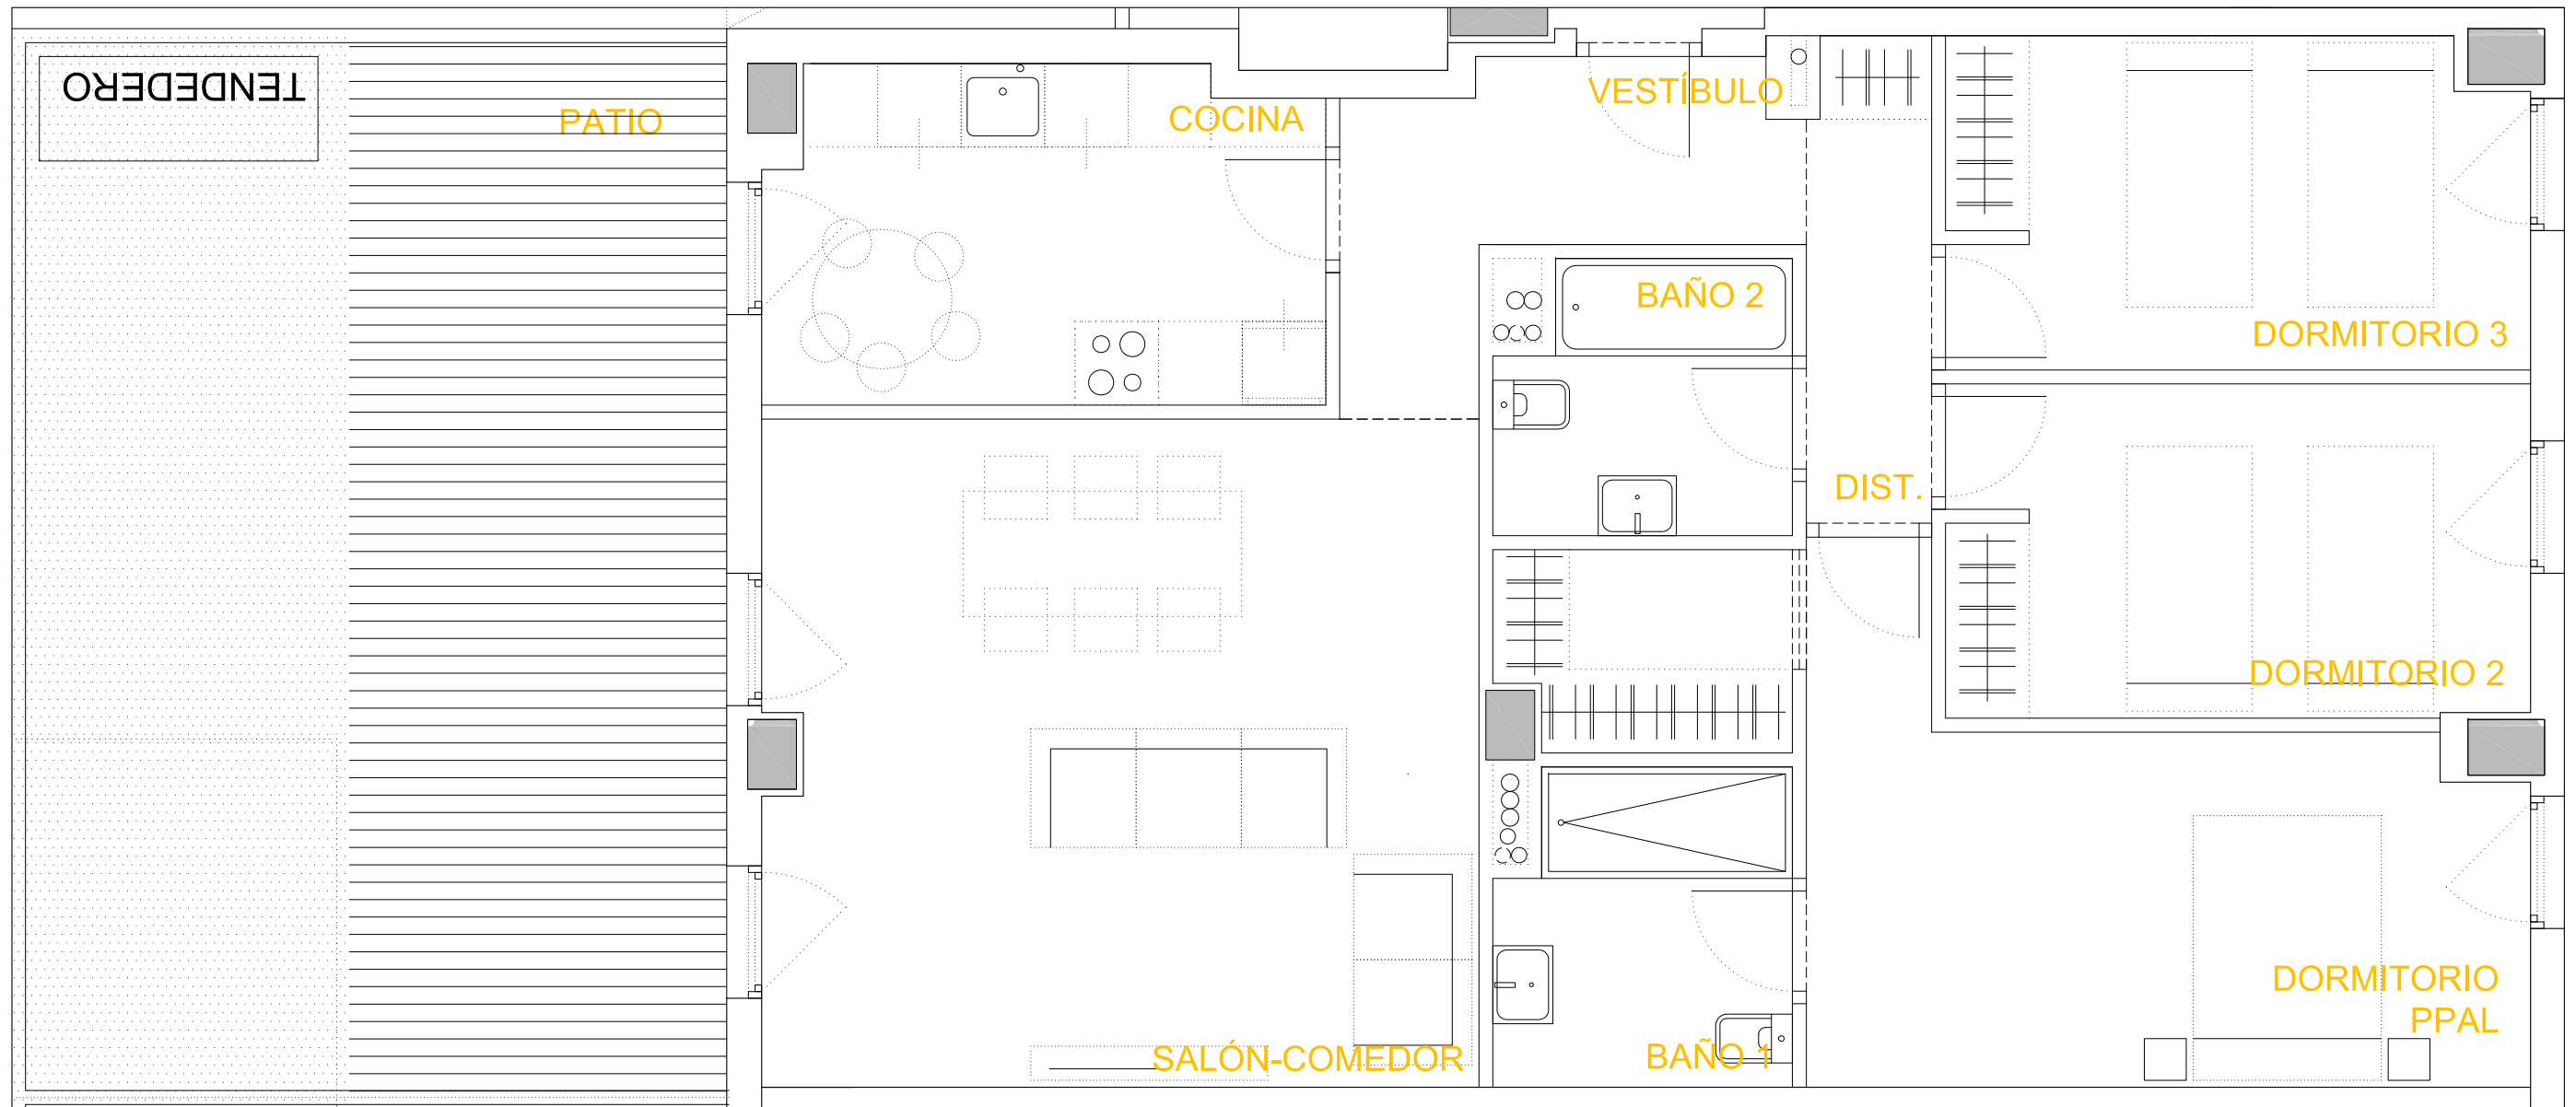

LOCALIZACIÓN EN PARCELA ①

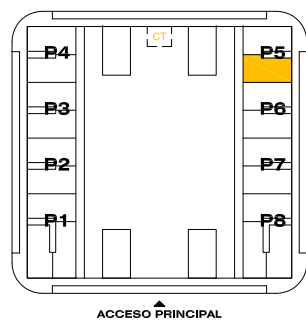

VIVIENDA V13-3D-S

PLANTA BAJA SUPERIOR - PORTAL 5- B

ESTADÍSTICA DE SUPERFICIES	
S.UTIL INTERIOR VIVIENDA	88.26
S. CONSTRUIDA INTERIOR	98.19
S. CONSTR. CON P.P. COMUNES	111.70
S.UTIL JARDÍN	39.40

SUPERFICIES ÚTILES

ESTANCIAS (m²)

ESTANCIAS (m ²)	ESTANCIAS (m ²)
SALON-ESTAR	24.54
DORMITORIO 01	17.34
DORMITORIO 02	10.02
DORMITORIO 03	9.80
DESPACHO	
COCINA	9.50
BAÑO 01	4.67
BAÑO 02	3.96
DISTRIBUIDOR	3.09
VESTIBULO	5.34

Las superficies de las estancias y zonas exteriores son metros cuadrados útiles y son aproximados.
La promotora se reserva el derecho a modificar los planos por razones técnicas, jurídicas y/o comerciales.




98 VIVIENDAS
PARCELA VL-2, SECTOR R8 "EL POSTIGUILLO"

RESIDENCIAL AGUSTINA DE ARAGÓN


ROCA AGUSTINA DE ARAGÓN
VALDEMORO

PROMOTOR:
CERÁMICAS Y CONSTRUCCIONES ROCA S.A.

0l 0.5l 1l 2lM E:1/50

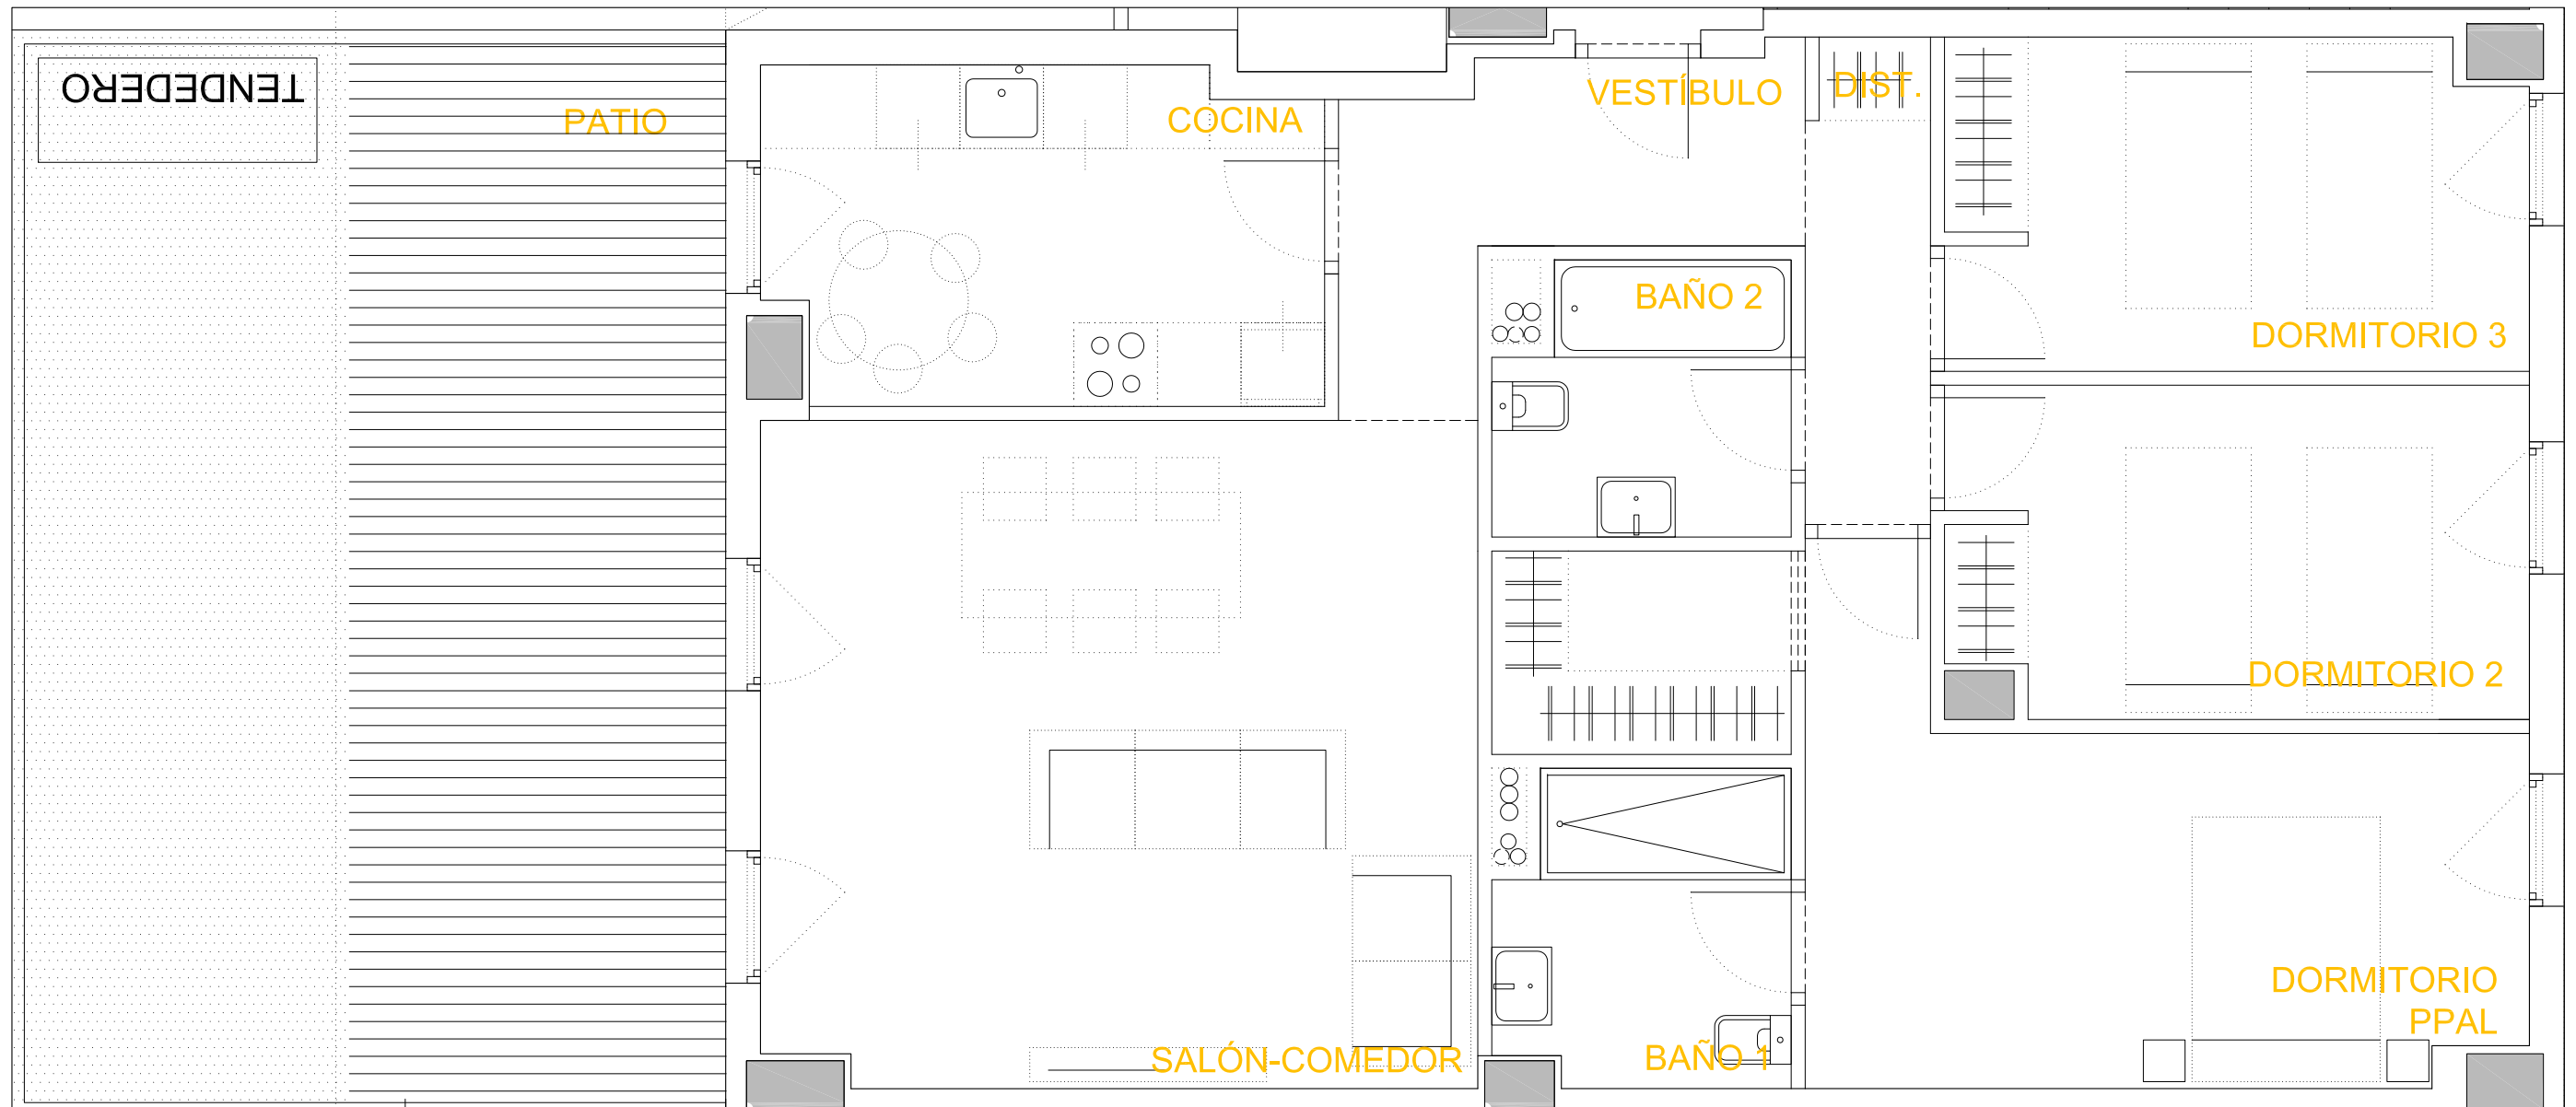

LOCALIZACIÓN EN PARCELA ①

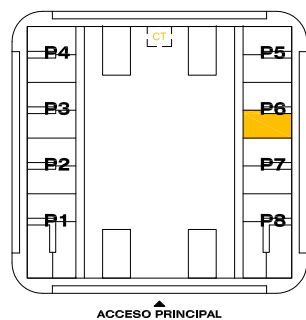

VIVIENDA V13-3D-S

PLANTA BAJA SUPERIOR - PORTAL 6- B

ESTANCIA	ÁREA (m²)
S. UTIL INTERIOR VIVIENDA	88.45
S. CONSTRUIDA INTERIOR	98.19
S. CONSTR. CON P.P. COMUNES	111.70
S. UTIL JARDÍN	39.40

SUPERFICIES ÚTILES

ESTANCIAS (m²)

ESTANCIA	ÁREA (m²)
SALON-ESTAR	24.54
DORMITORIO 01	17.53
DORMITORIO 02	9.88
DORMITORIO 03	9.82
DESPACHO	
COCINA	9.50
BAÑO 01	4.60
BAÑO 02	3.96
DISTRIBUIDOR	3.09
VESTIBULO	5.53

Las superficies de las estancias y zonas exteriores son metros cuadrados útiles y son aproximados.
La promotora se reserva el derecho a modificar los planos por razones técnicas, jurídicas y/o comerciales.



98 VIVIENDAS
PARCELA VL-2, SECTOR R8 "EL POSTIGUILLO"

RESIDENCIAL AGUSTINA DE ARAGÓN

ROCA AGUSTINA DE ARAGÓN
VALDEMORO

PROMOTOR:
CERÁMICAS Y CONSTRUCCIONES ROCA S.A.

0l 0.5l 1l 2lM E:1/50