


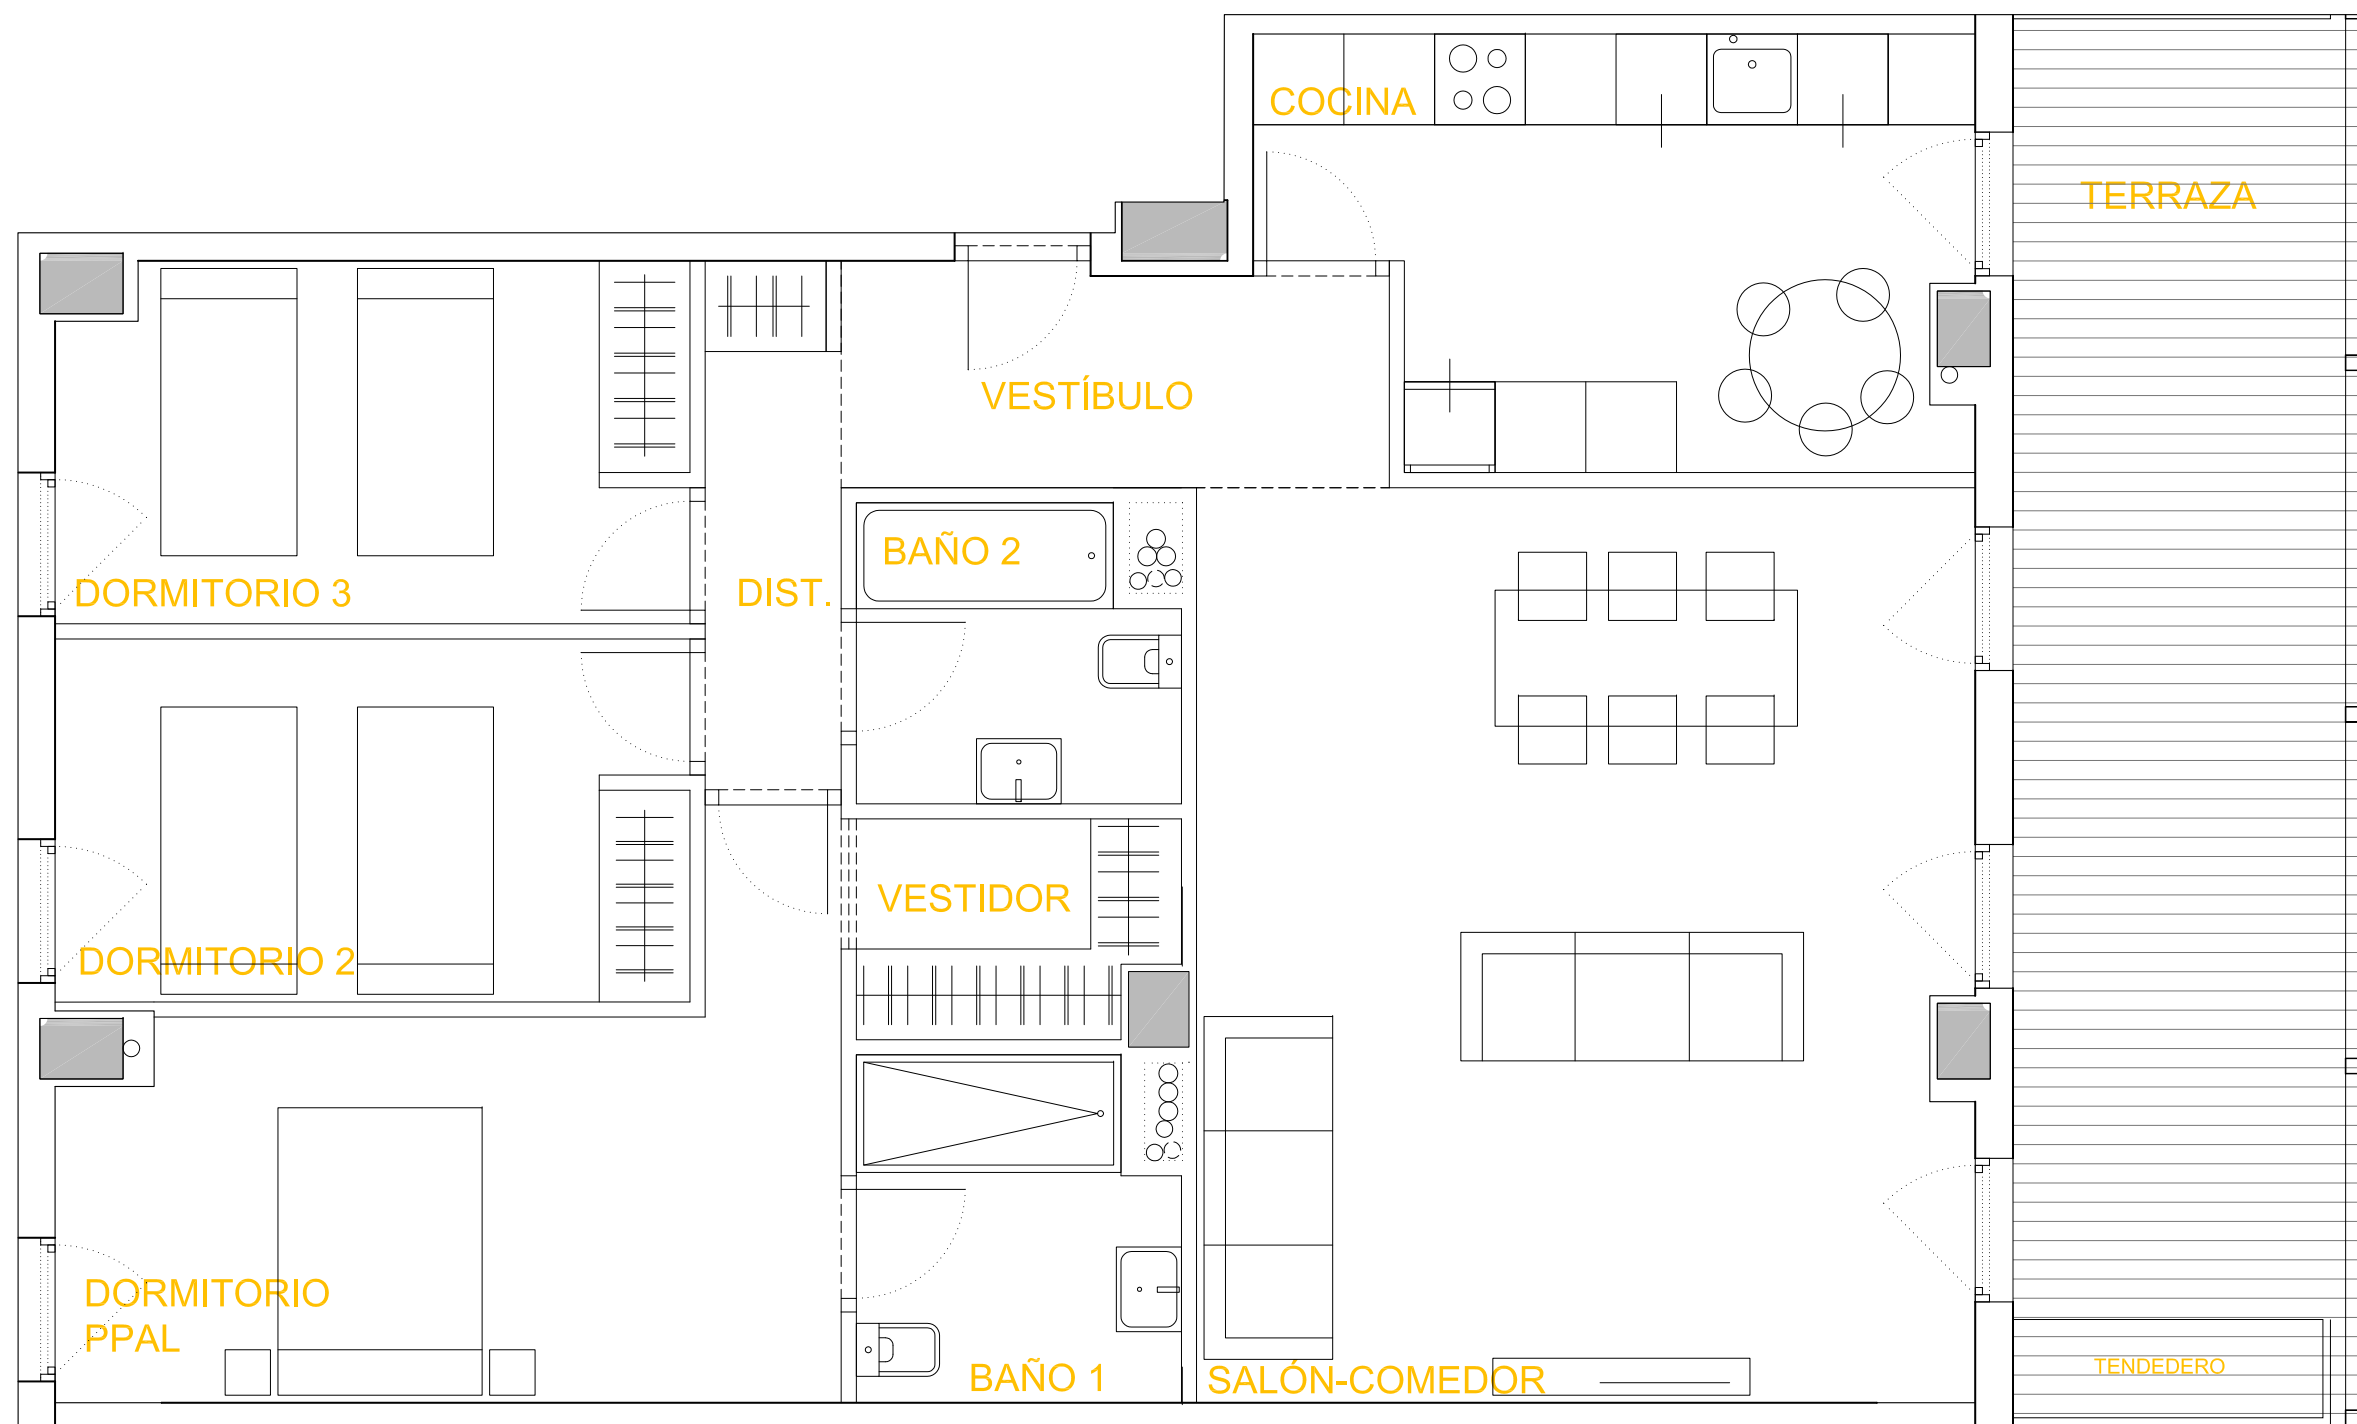

VIVIENDA VT12-3D-S		SUPERFICIES ÚTILES	
PRIMERA PLANTA - PORTAL 2- A		ESTANCIAS (m²)	
S.UTIL INTERIOR VIVIENDA	96,77	SALON-ESTAR	30.95
S. CONSTRUIDA INTERIOR	107,95	DORMITORIO 01	17.34
S. CONSTR. CON P.P. COMUNES	122,80	DORMITORIO 02	9.96
S.UTIL TERRAZA	21,16	DORMITORIO 03	9.83
		DESPACHO	
		COCINA	12.21
		BAÑO 01	4.62
		BAÑO 02	3.96
		DISTRIBUIDOR	3.09
		VESTIBULO	4.81

Las superficies de las estancias y zonas exteriores son metros cuadrados útiles y son aproximados.
La promotora se reserva el derecho a modificar los planos por razones técnicas, jurídicas y/o comerciales.


98 VIVIENDAS
PARCELA VL-2, SECTOR R8 "EL POSTIGUILLO"

RESIDENCIAL AGUSTINA DE ARAGÓN

ROCA AGUSTINA DE ARAGÓN
VALDEMORO

PROMOTOR:
CERÁMICAS Y CONSTRUCCIONES ROCA S.A.

0 0.5 1 2/M E:1/50

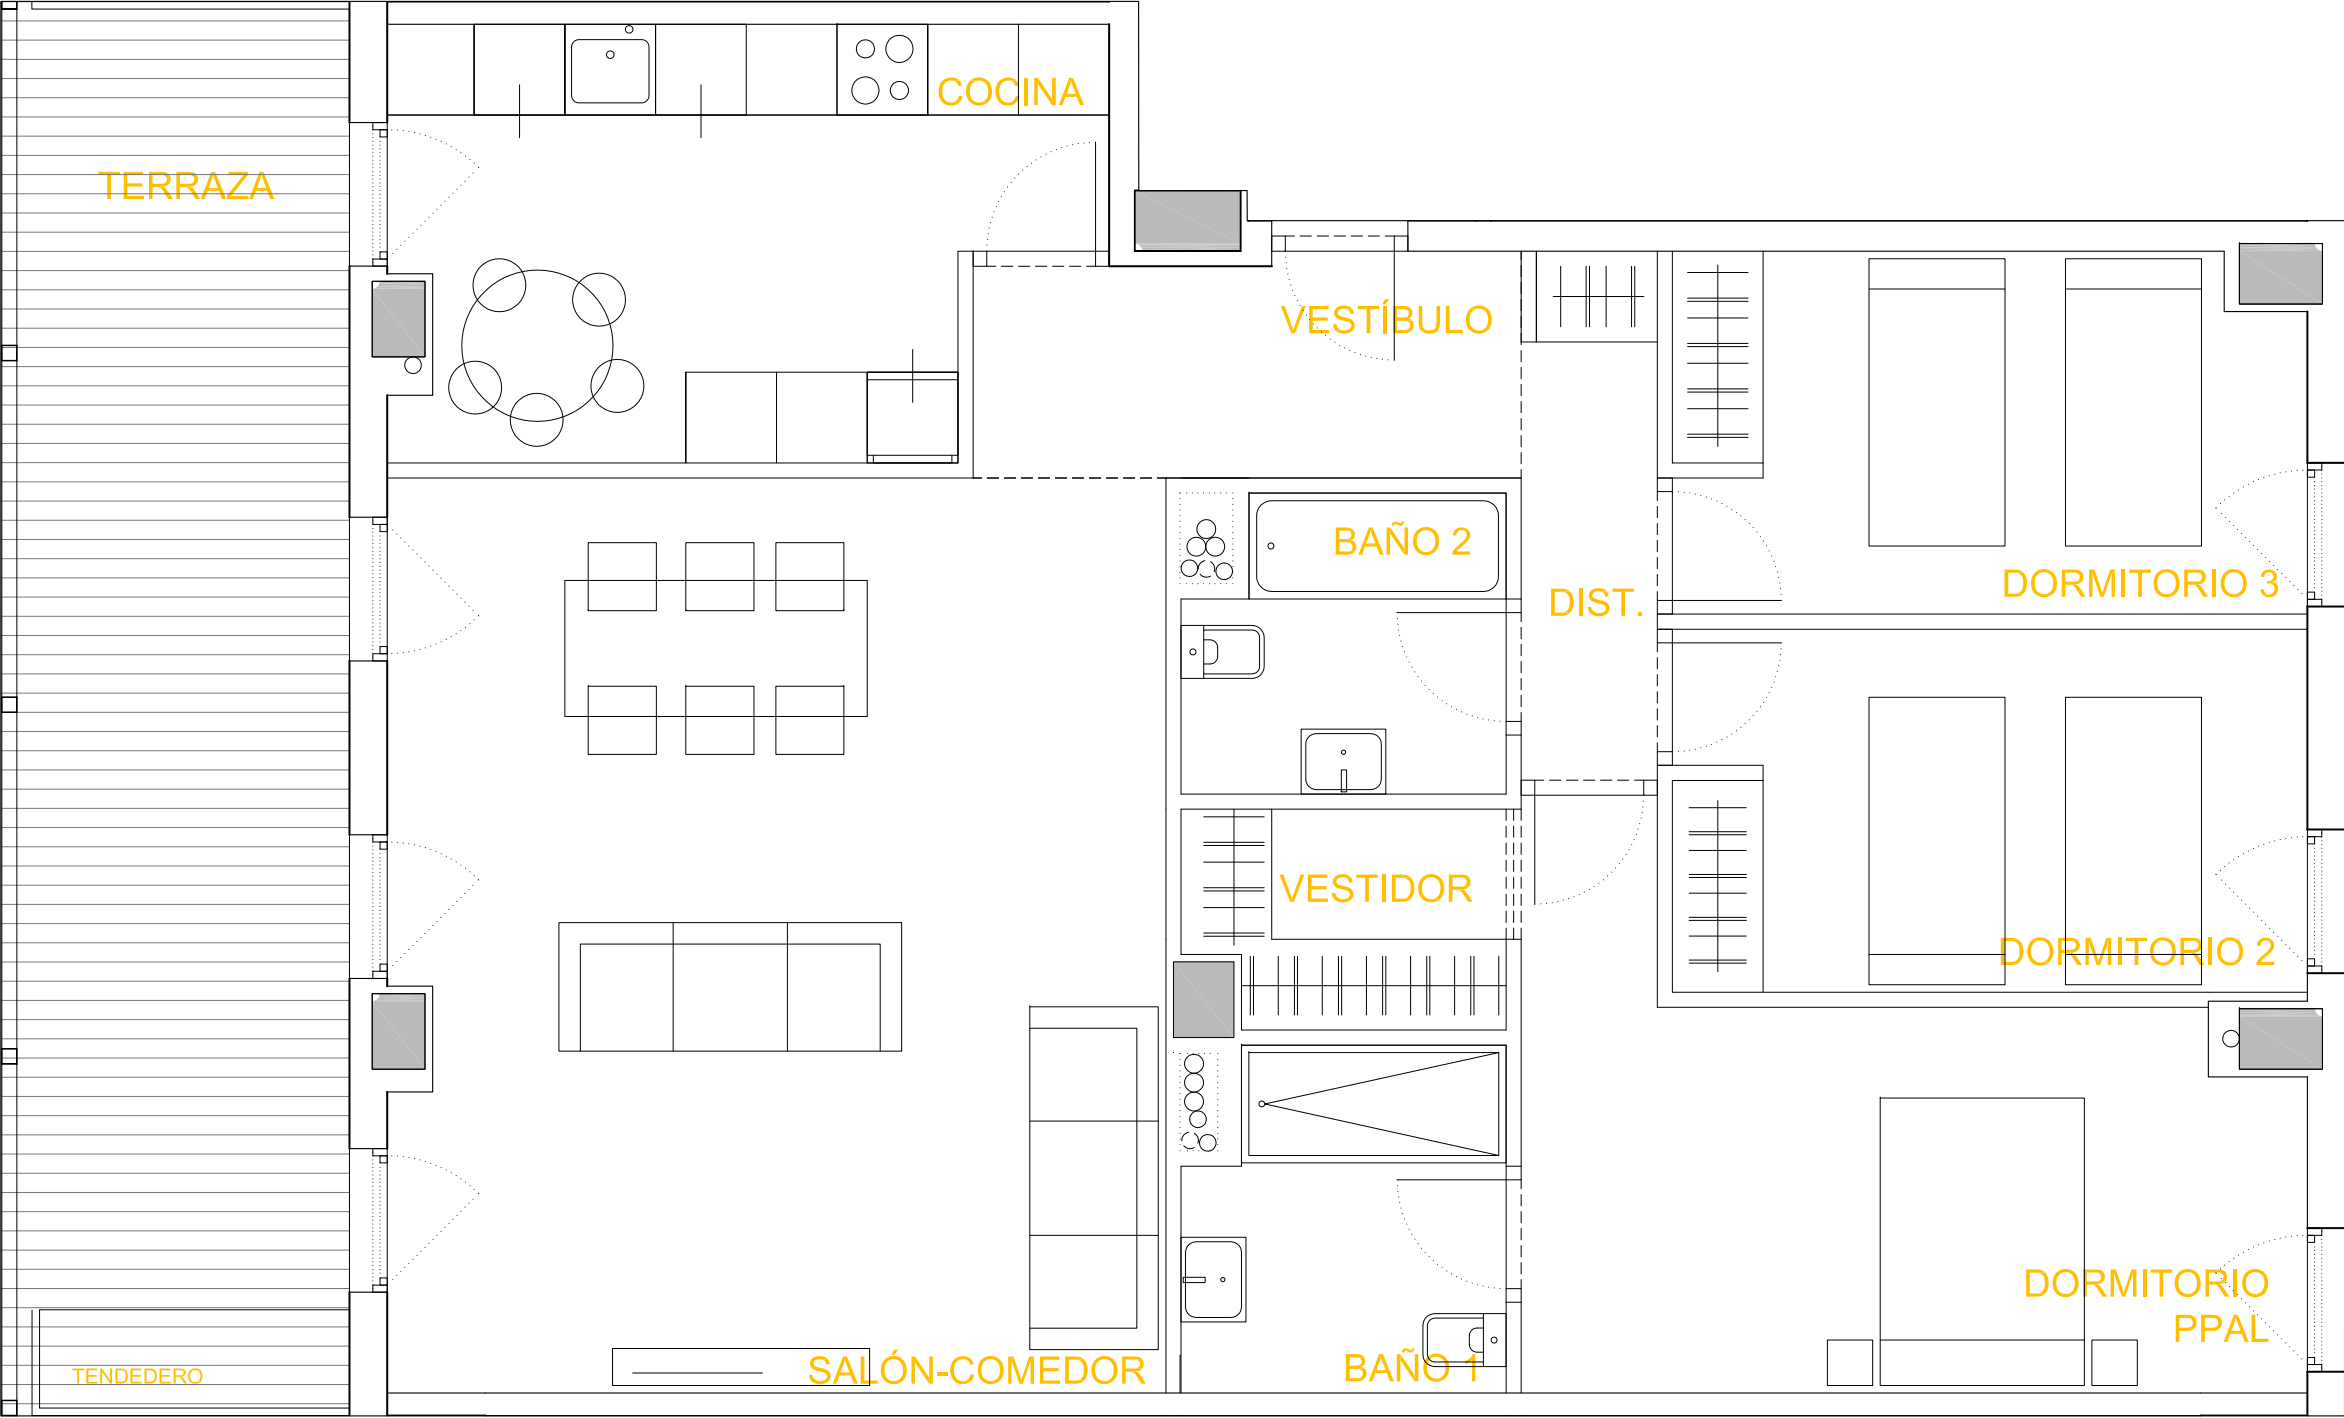

VIVIENDA VT12-3D	
PRIMERA PLANTA - PORTAL 7 -B	
S.UTIL INTERIOR VIVIENDA	96,77
S. CONSTRUIDA INTERIOR	107,95
S. CONSTR. CON P.P. COMUNES	122,80
S.UTIL TERRAZA	21,16

SUPERFICIES ÚTILES	
ESTANCIAS (m²)	
SALON-ESTAR	30.95
DORMITORIO 01	17.34
DORMITORIO 02	9.96
DORMITORIO 03	9.83
DESPACHO	
COCINA	12.21
BAÑO 01	4.62
BAÑO 02	3.96
DISTRIBUIDOR	3.09
VESTIBULO	4.81

Las superficies de las estancias y zonas exteriores son metros cuadrados útiles y son aproximados.
La promotora se reserva el derecho a modificar los planos por razones técnicas, jurídicas y/o comerciales.



98 VIVIENDAS
PARCELA VL-2, SECTOR R8 "EL POSTIGUILLO"

RESIDENCIAL AGUSTINA DE ARAGÓN

ROCA AGUSTINA DE ARAGÓN
VALDEMORO

PROMOTOR:
CERÁMICAS Y CONSTRUCCIONES ROCA S.A.

0| 0.5| 1| 2|M E:1/50