


75 VPPB / 25 VPPL Arganda del Rey

Portales 3-4-5 - Planta 1-A

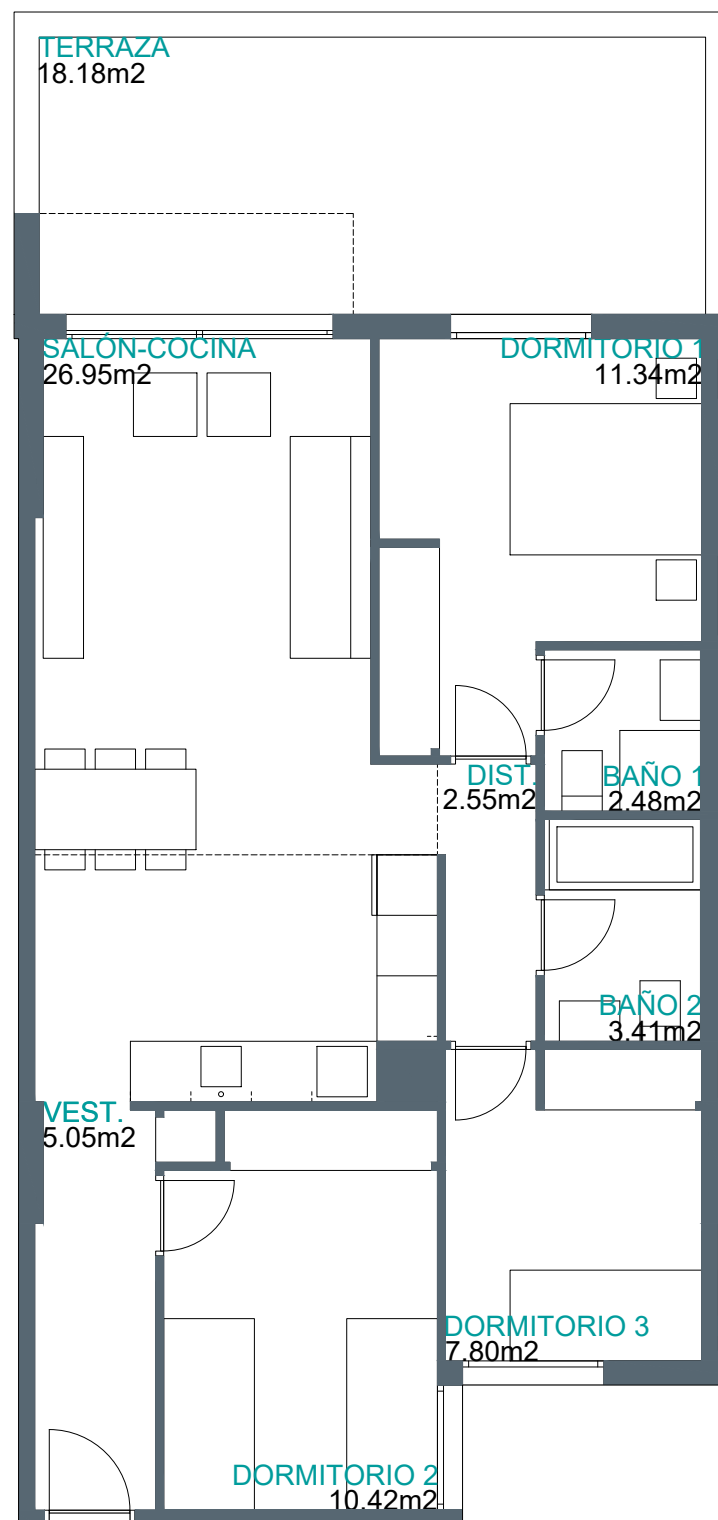



Superficies

Vivienda **3d**

Superficie útil interior	70,00 m ²
Superficie útil exterior	18,18 m ²
Superficie útil computable total	77,00 m ²
Superficie construida ZC	97,32 m ²

Localización

AVENIDA DE LISBOA, 6. ARGANDA DEL REY

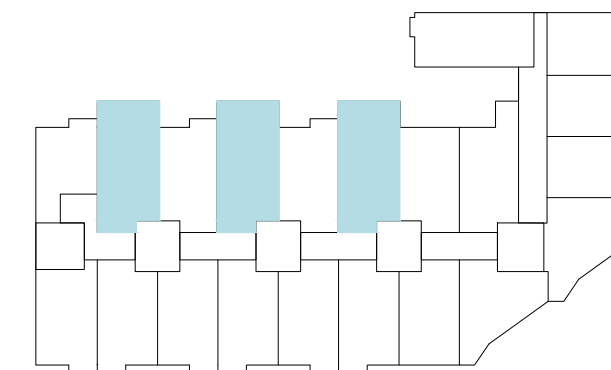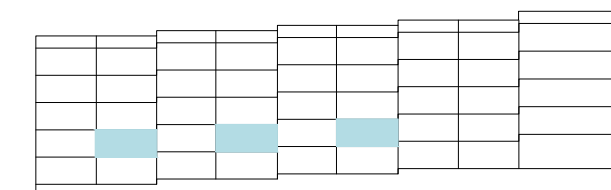

Imágenes no contractuales y meramente ilustrativas sujetas a modificaciones de orden técnico, jurídico o comercial de la dirección facultativa o autoridad competente. Las infografías de las fachadas, elementos comunes y restantes espacios son orientativas y podrán ser objeto de verificación o modificación en los proyectos técnicos. El mobiliario de las infografías interiores no está incluido y el equipamiento de las viviendas será el indicado en la correspondiente memoria de calidades.

La certificación energética, actualmente en trámite, se corresponde con la establecida en el proyecto.

Toda la información y entrega de documentación se hará según lo establecido en el Real Decreto 515/1989 y demás normas que pudieran complementarlo ya sean de carácter estatal o autonómico.

3 UDS. VPPL

VT23