


# 75 VPPB / 25 VPPL Arganda del Rey

## Portal 2 - Planta 4-D

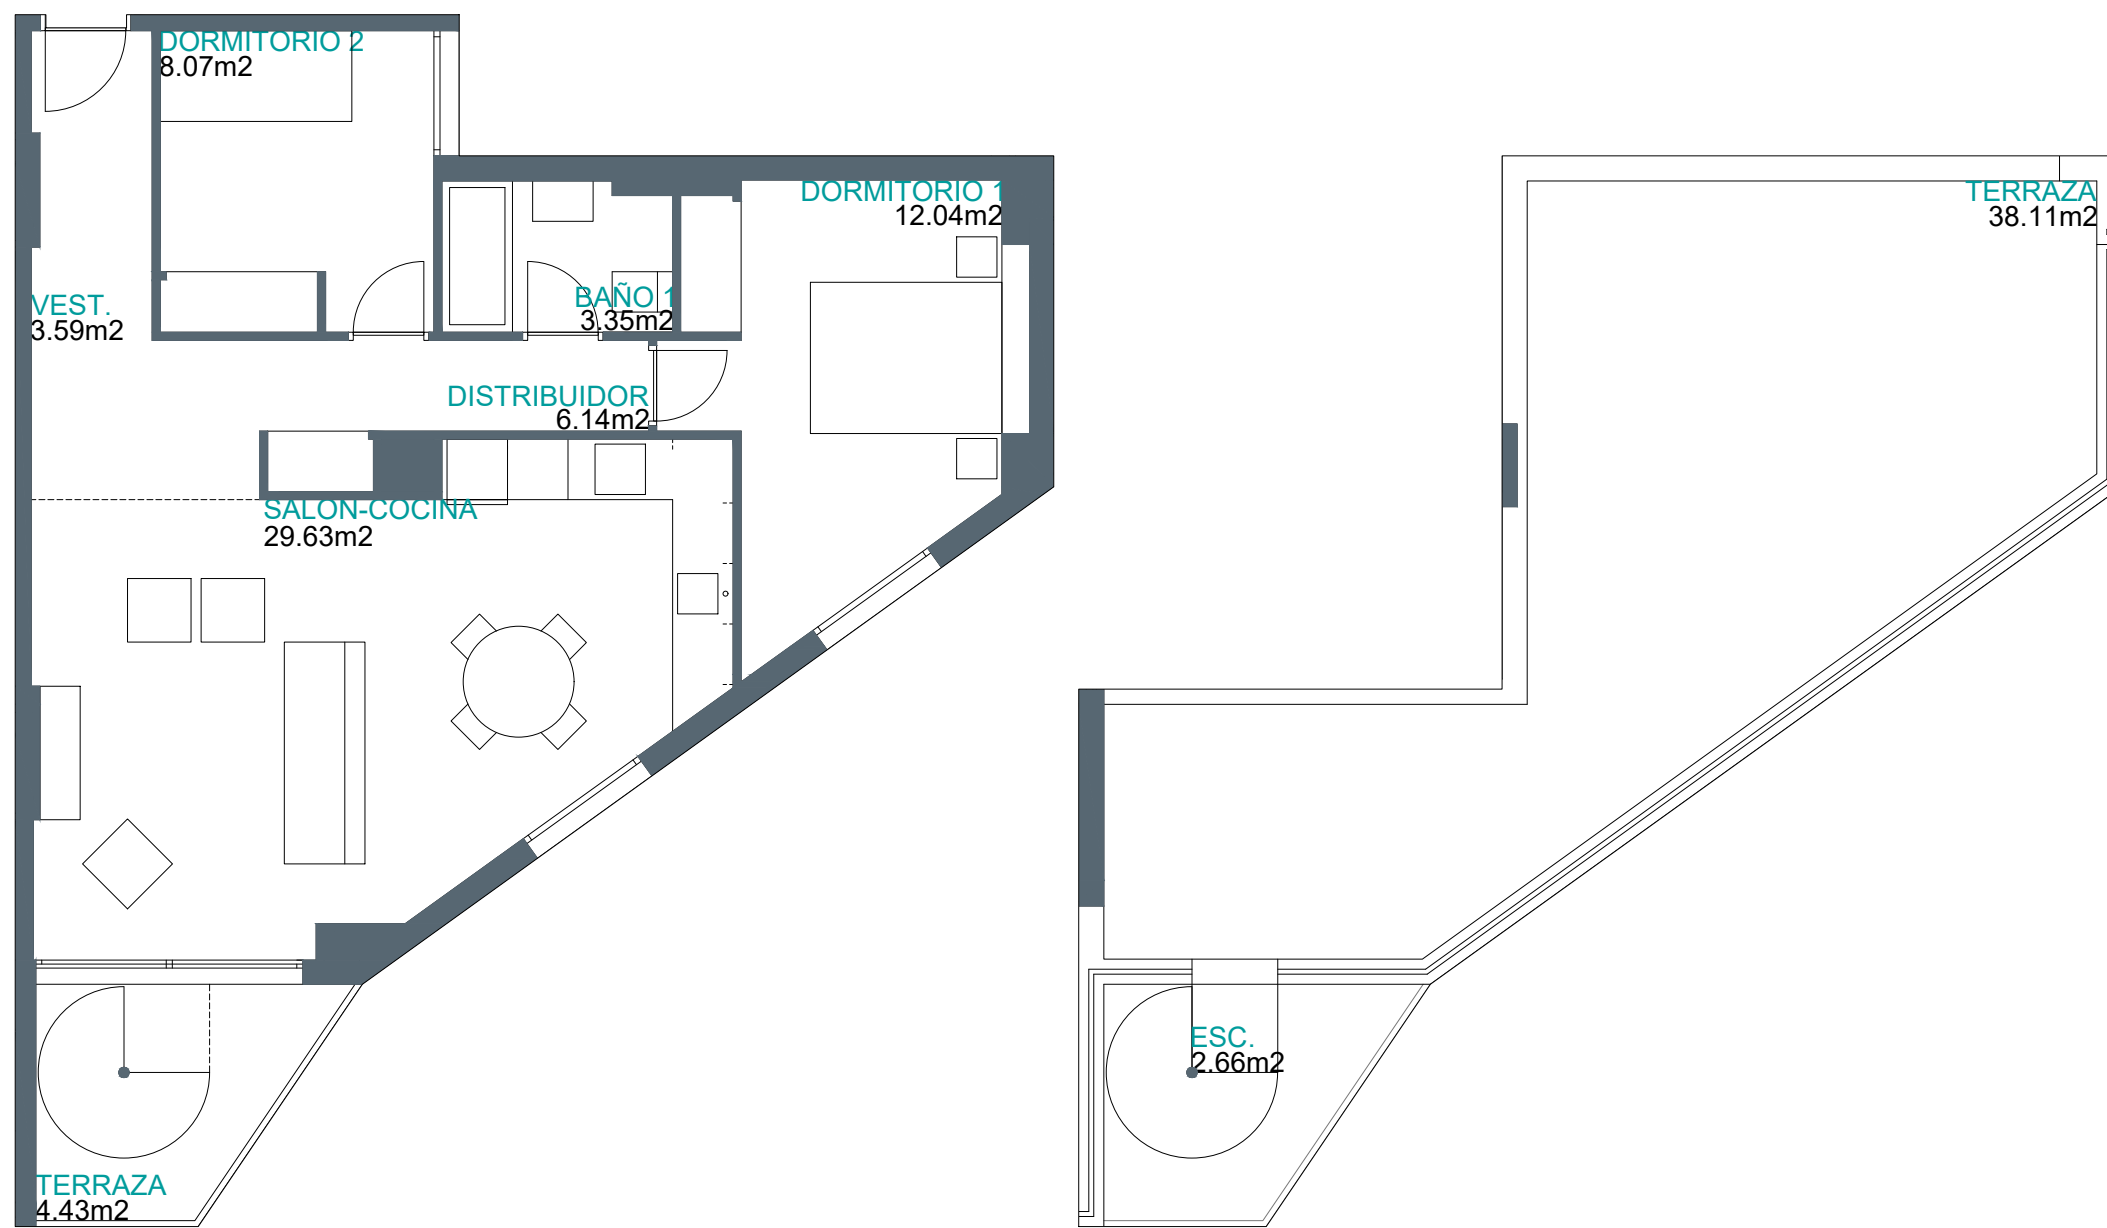



### Superficies

### Vivienda 2d

Superficie útil interior	65,48 m <sup>2</sup>
Superficie útil exterior	42,54 m <sup>2</sup>
Superficie útil computable total	72,03 m <sup>2</sup>
Superficie construida ZC	91,23 m <sup>2</sup>

### Localización

AVENIDA DE LISBOA, 6. ARGANDA DEL REY

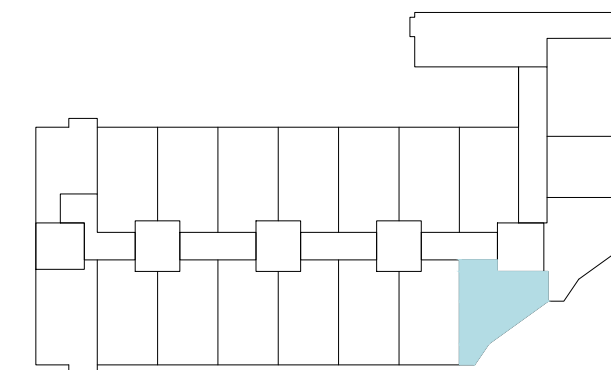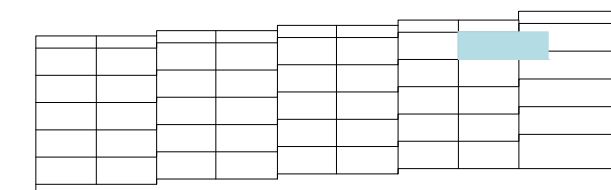

Imágenes no contractuales y meramente ilustrativas sujetas a modificaciones de orden técnico, jurídico o comercial de la dirección facultativa o autoridad competente. Las infografías de las fachadas, elementos comunes y restantes espacios son orientativas y podrán ser objeto de verificación o modificación en los proyectos técnicos. El mobiliario de las infografías interiores no está incluido y el equipamiento de las viviendas será el indicado en la correspondiente memoria de calidades.

La certificación energética, actualmente en trámite, se corresponde con la establecida en el proyecto.

Toda la información y entrega de documentación se hará según lo establecido en el Real Decreto 515/1989 y demás normas que pudieran complementarlo ya sean de carácter estatal o autonómico.

1 UD. VPPL

VT38