
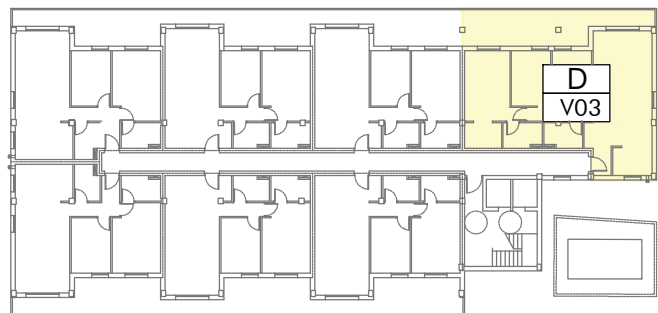


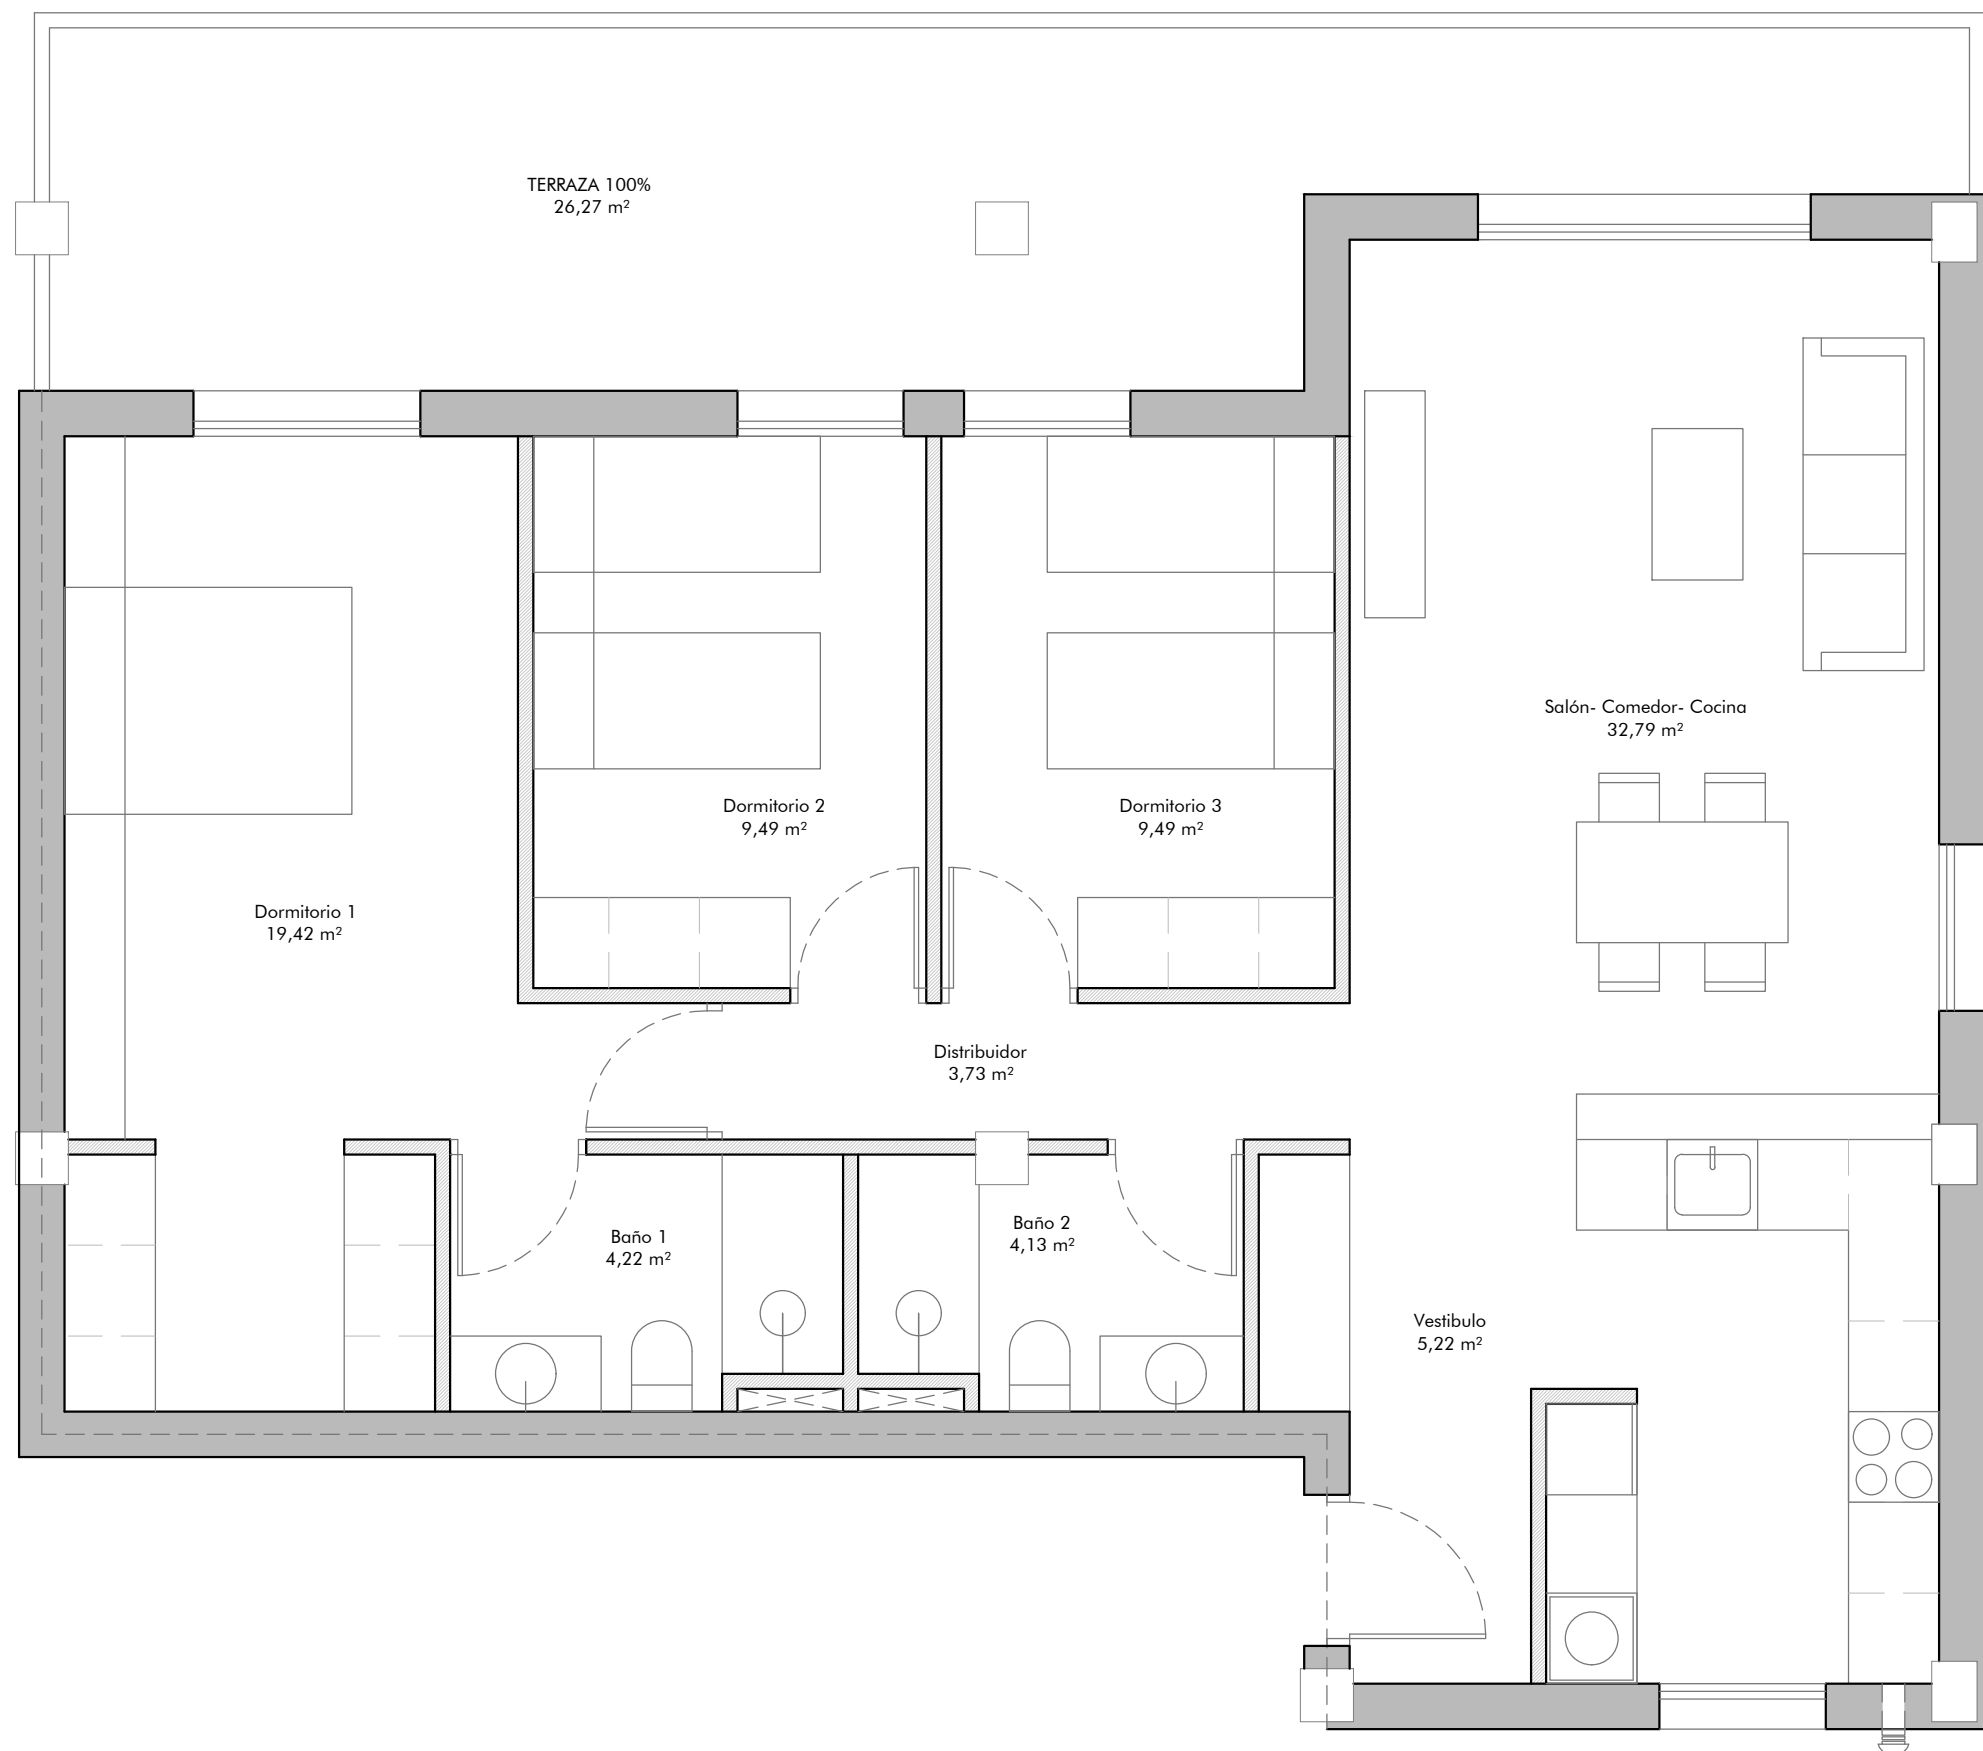

TIPO V03

Superficies Útiles (m²)

Salón-Comedor-Cocina	32,79
Vestíbulo	5,22
Baño 01	4,22
Distribuidor	3,73
Dormitorio 01	19,42
Dormitorio 02	9,49
Dormitorio 03	9,49
Baño 02	4,13
Útil Cerrada	88,49
Terraza 01(*)	26,27
Terraza 02(**)	
Suma Terrazas	26,27
Computable Terraza Útil	26,27
SUP.UTIL TOTAL	114,76
Construida Interior	103,51
Computable Terraza Construida	13,14
SUP.CONSTRUIDA INTERIOR+EXTERIOR	116,65
P/P Elemento Comun	18,96
SUP.CONSTRUIDA INTERIOR+EXTERIOR +E.COMUN	135,61

Terraza 01(*) Terraza cubierta

38 VIVIENDAS EN BLOQUE y 38 APARCAM.

CALLE LOS NARANJOS

RESIDENCIAL PALMAVERA II

PROMOTOR:
CERAMICAS Y CONSTRUCCIONES ROCA, S.L.



DICIEMBRE 2024

ESC: 1/50

Pt: D, Pl: 01- Pl: 02- Pl: 03-Pl: 04-Pl: 05

* Este documento carece de valor contractual, pudiendo verse sujeto a modificaciones por la dirección facultativa en el transcurso de las obras.