

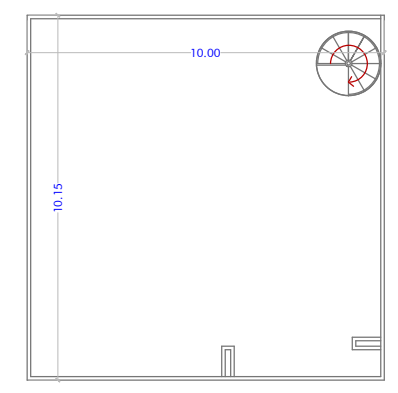
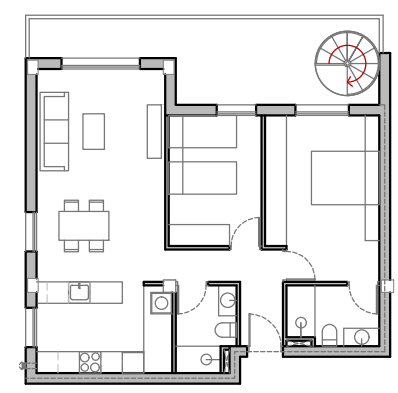


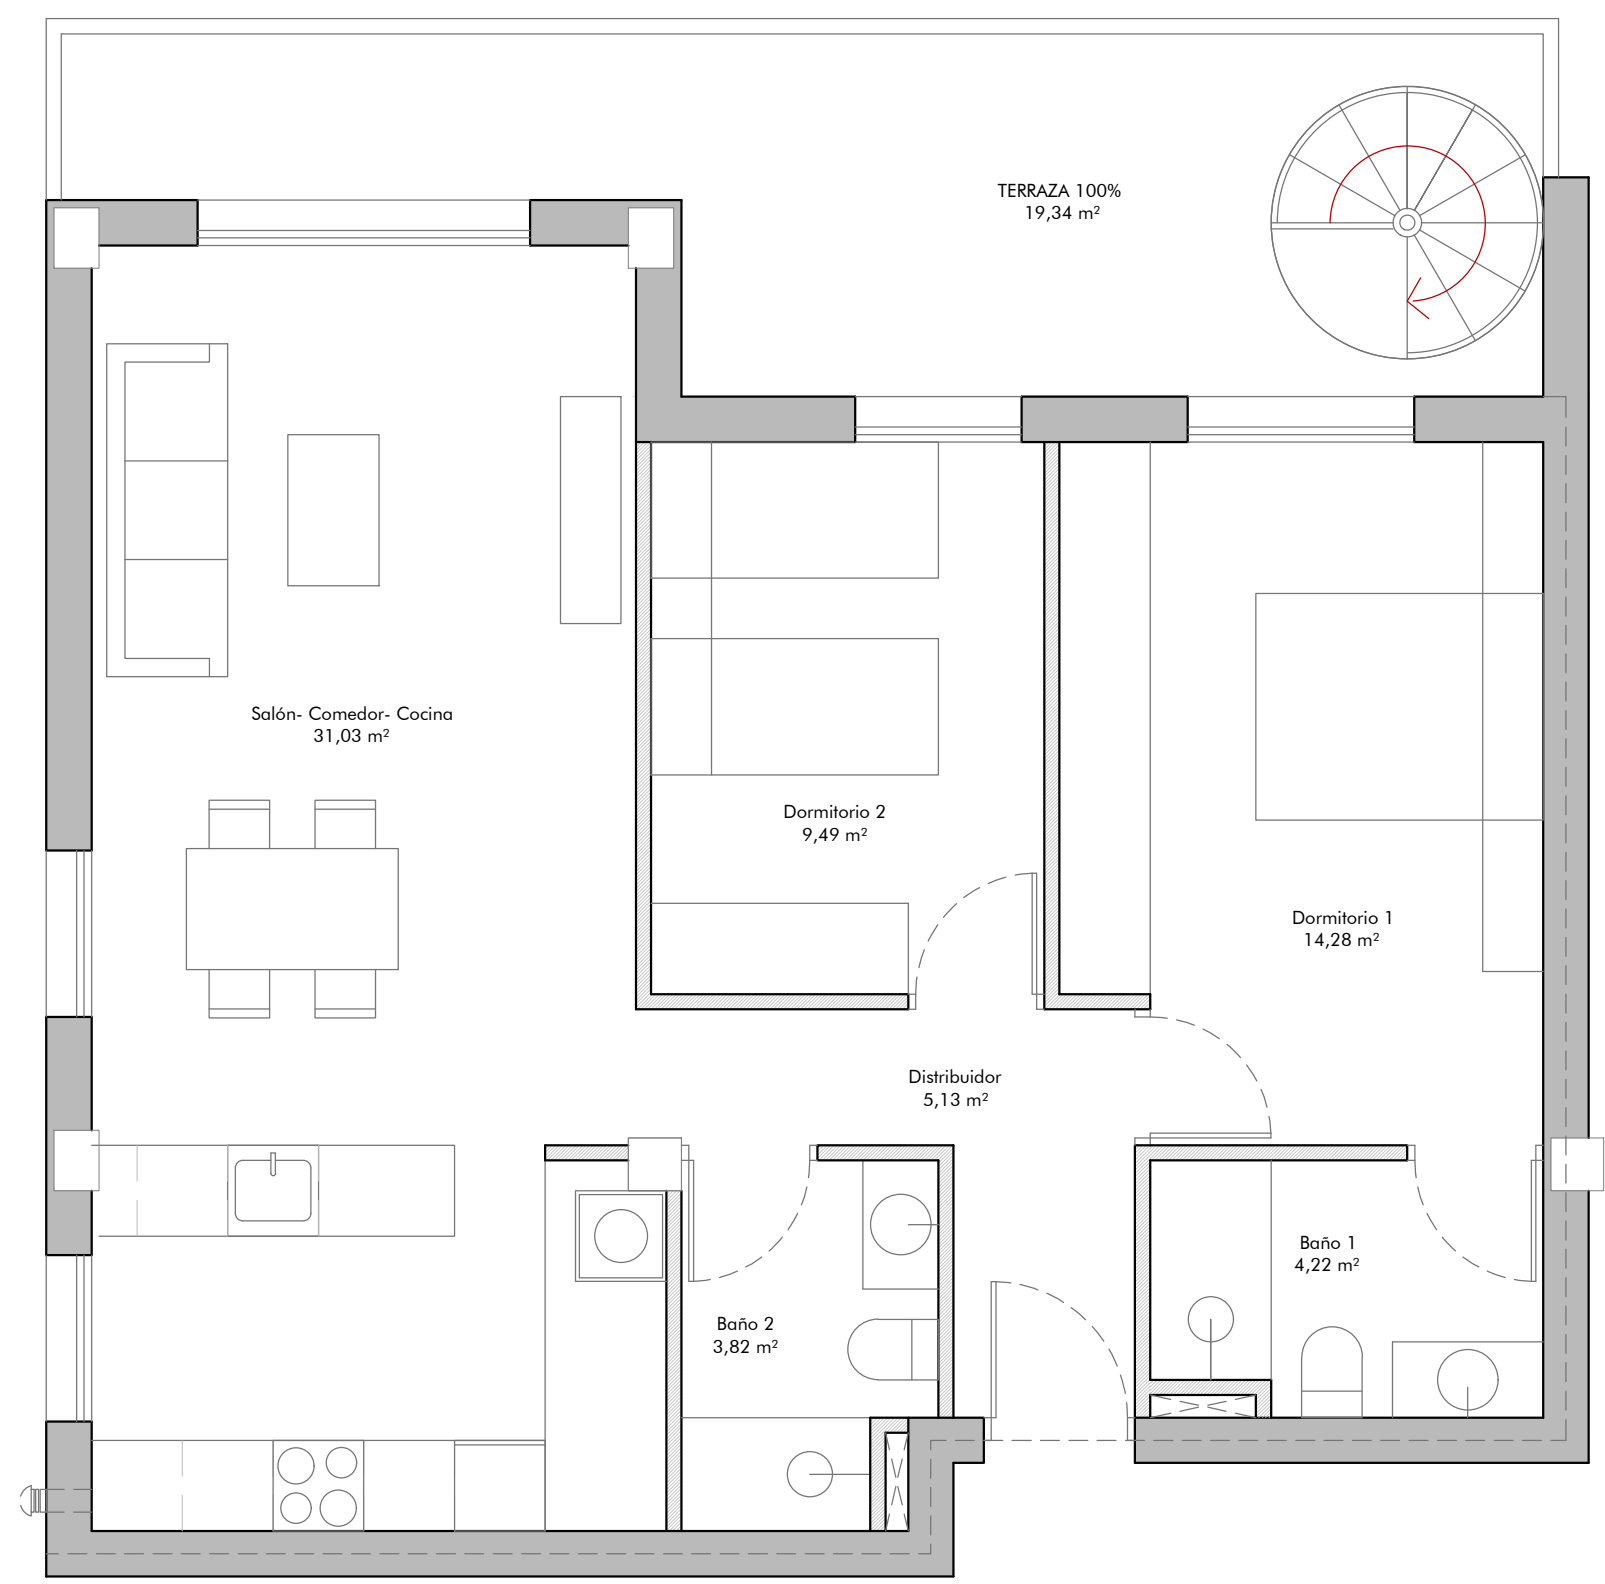

Pt: A, Pl: 05

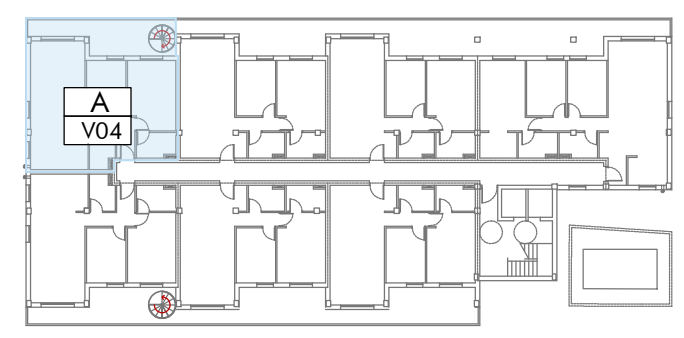

TIPO V04

Superficies Útiles (m²)

Salón-Comedor-Cocina	31,03
Baño 01	4,22
Distribuidor	5,13
Dormitorio 01	14,28
Dormitorio 02	9,49
Baño 02	3,82
Útil Cerrada	67,97
Terraza 01(*)	19,34
Terraza 02(**)	102,00
Suma Terrazas	121,34
Computable Terraza Útil	19,34
SUP.UTIL TOTAL	87,31
Construida Interior	79,19
Computable Terraza Construida	9,67
SUP.CONSTRUIDA INTERIOR+EXTERIOR	88,86
P/P Elemento Comun	14,44
SUP.CONSTRUIDA INTERIOR+EXTERIOR +E.COMUN	103,30

Terraza 01(*) Terraza cubierta
Terraza 02(**) Terraza descubierta

38 VIVIENDAS EN BLOQUE y 38 APARCAM.
CALLE LOS NARANJOS

RESIDENCIAL PALMAVERA II




PROMOTOR:
CERAMICAS Y CONSTRUCCIONES ROCA, S.L.




DICIEMBRE 2024

ESC: 1/50

* Este documento carece de valor contractual, pudiendo verse sujeto a modificaciones por la dirección facultativa en el transcurso de las obras.

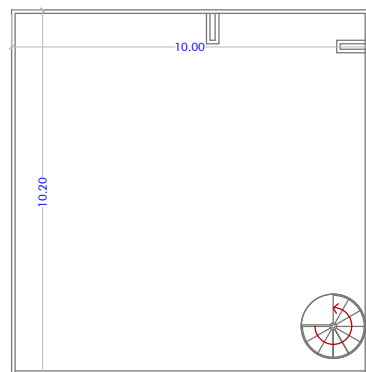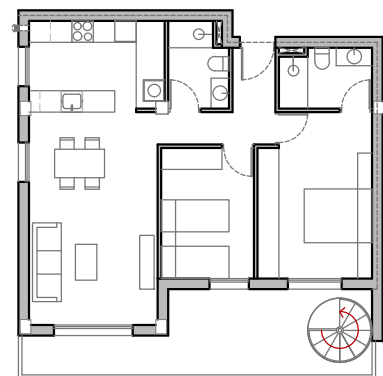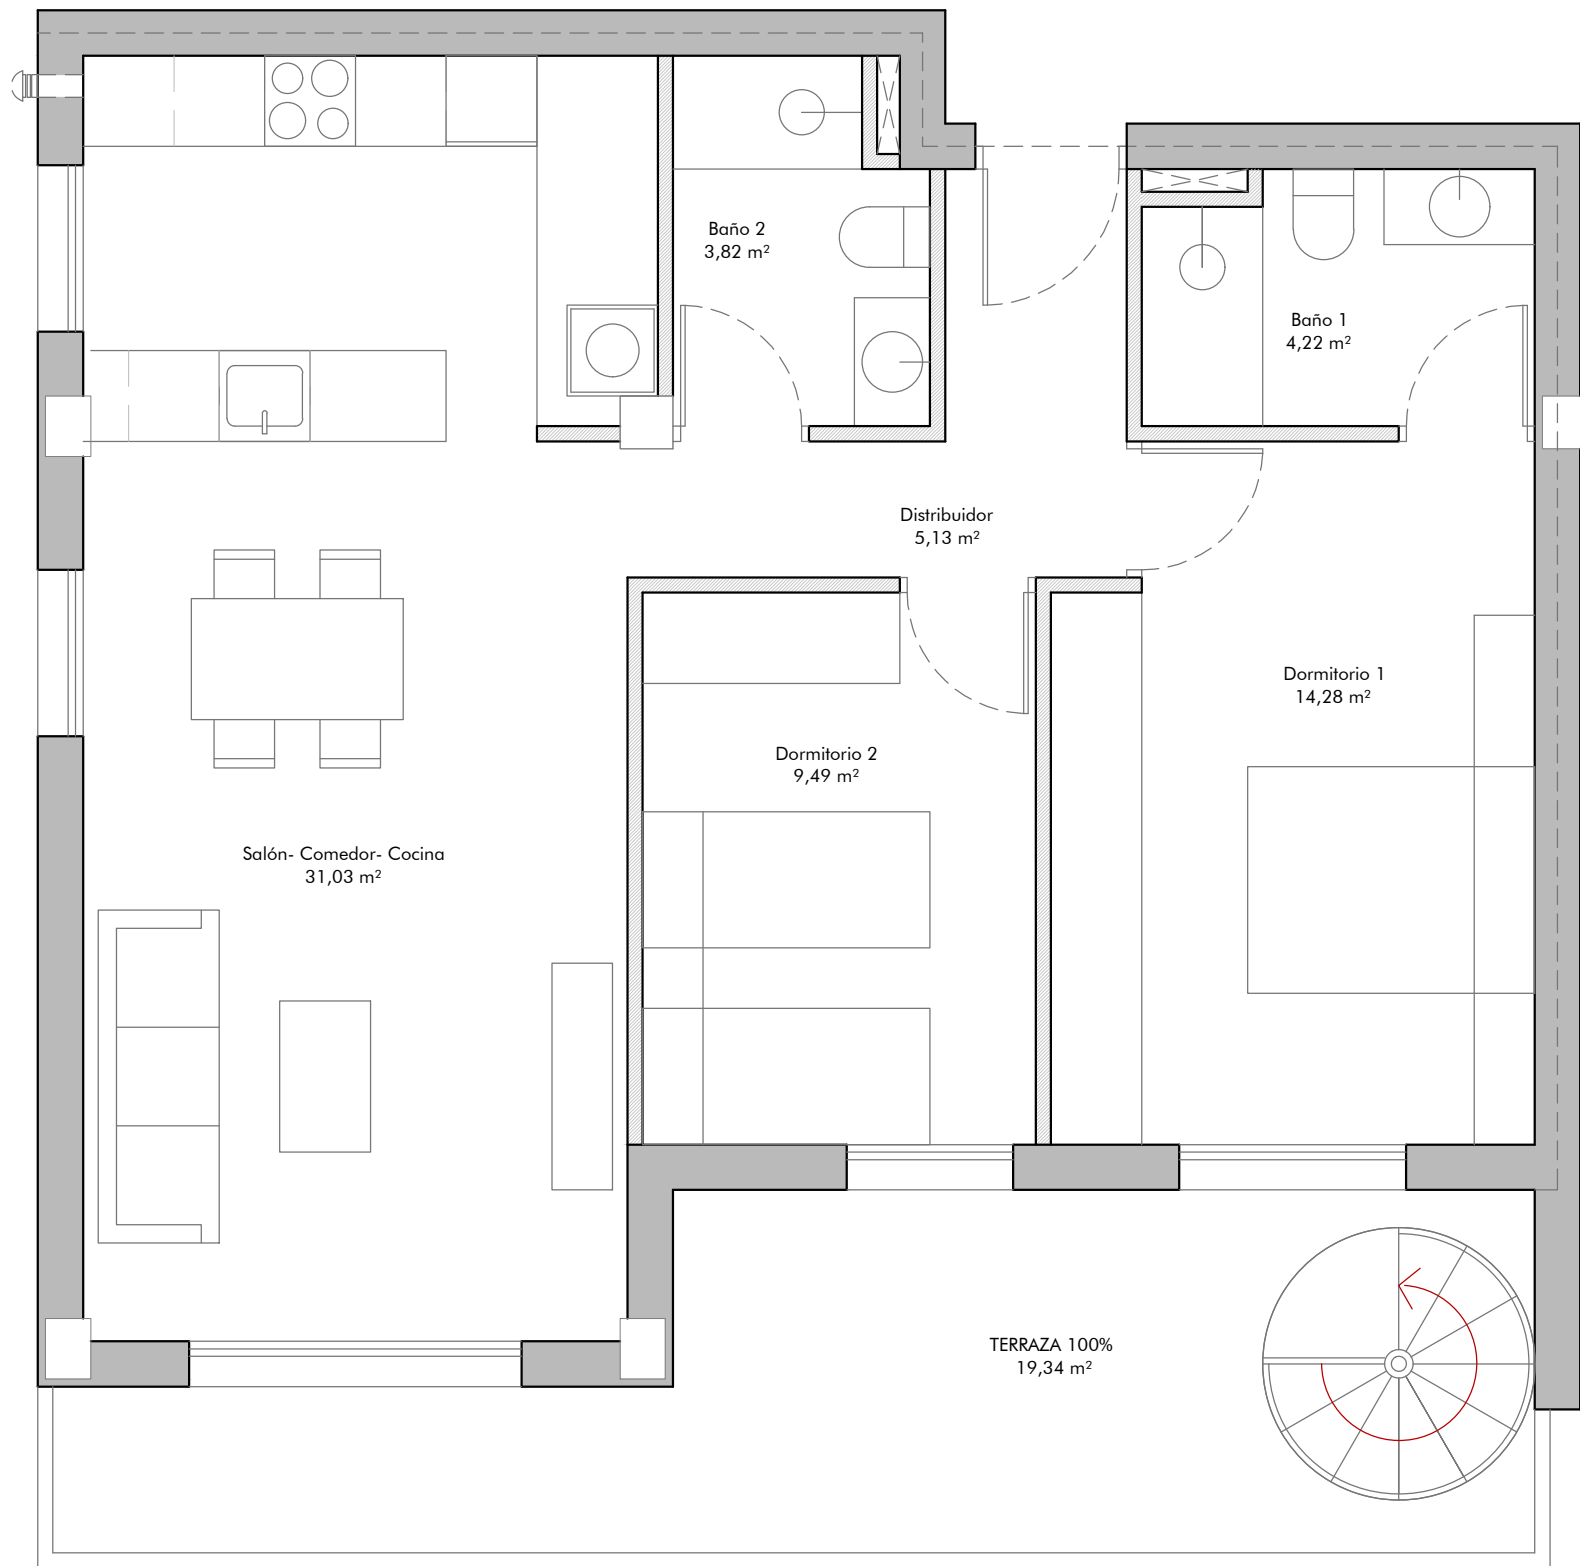

Pt: E, Pl: 05

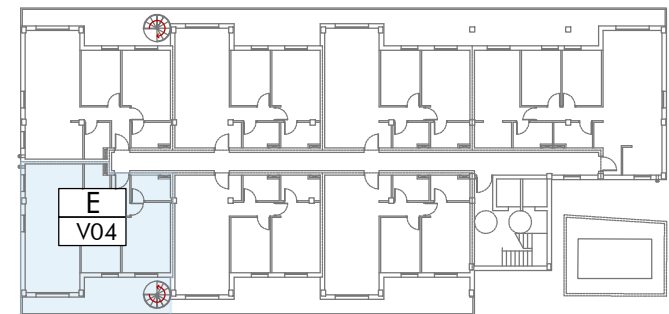

TIPO V04

Superficies Útiles (m²)

Salón-Comedor-Cocina	31,03
Baño 01	4,22
Distribuidor	5,13
Dormitorio 01	14,28
Dormitorio 02	9,49
Baño 02	3,82
Útil Cerrada	67,97
Terraza 01(*)	19,34
Terraza 02(**)	102,00
Suma Terrazas	121,34
Computable Terraza Útil	19,34
SUP.UTIL TOTAL	87,31
Construida Interior	79,19
Computable Terraza Construida	9,67
SUP.CONSTRUIDA INTERIOR+EXTERIOR	88,86
P/P Elemento Comun	14,44
SUP.CONSTRUIDA INTERIOR+EXTERIOR +E.COMUN	103,30

Terraza 01(*) Terraza cubierta
Terraza 02(**) Terraza descubierta

38 VIVIENDAS EN BLOQUE y 38 APARCAM.

CALLE LOS NARANJOS

RESIDENCIAL PALMAVERA II

PROMOTOR:
CERAMICAS Y CONSTRUCCIONES ROCA, S.L.

CERAMICAS Y
CONSTRUCCIONES
ROCA S.L.

DICIEMBRE 2024

ESC: 1/50

* Este documento carece de valor contractual, pudiendo verse sujeto a modificaciones por la dirección facultativa en el transcurso de las obras.