

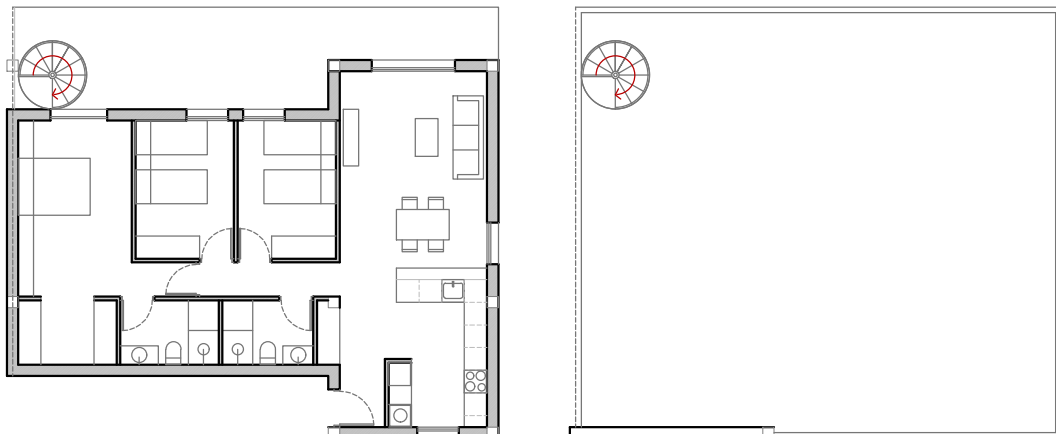


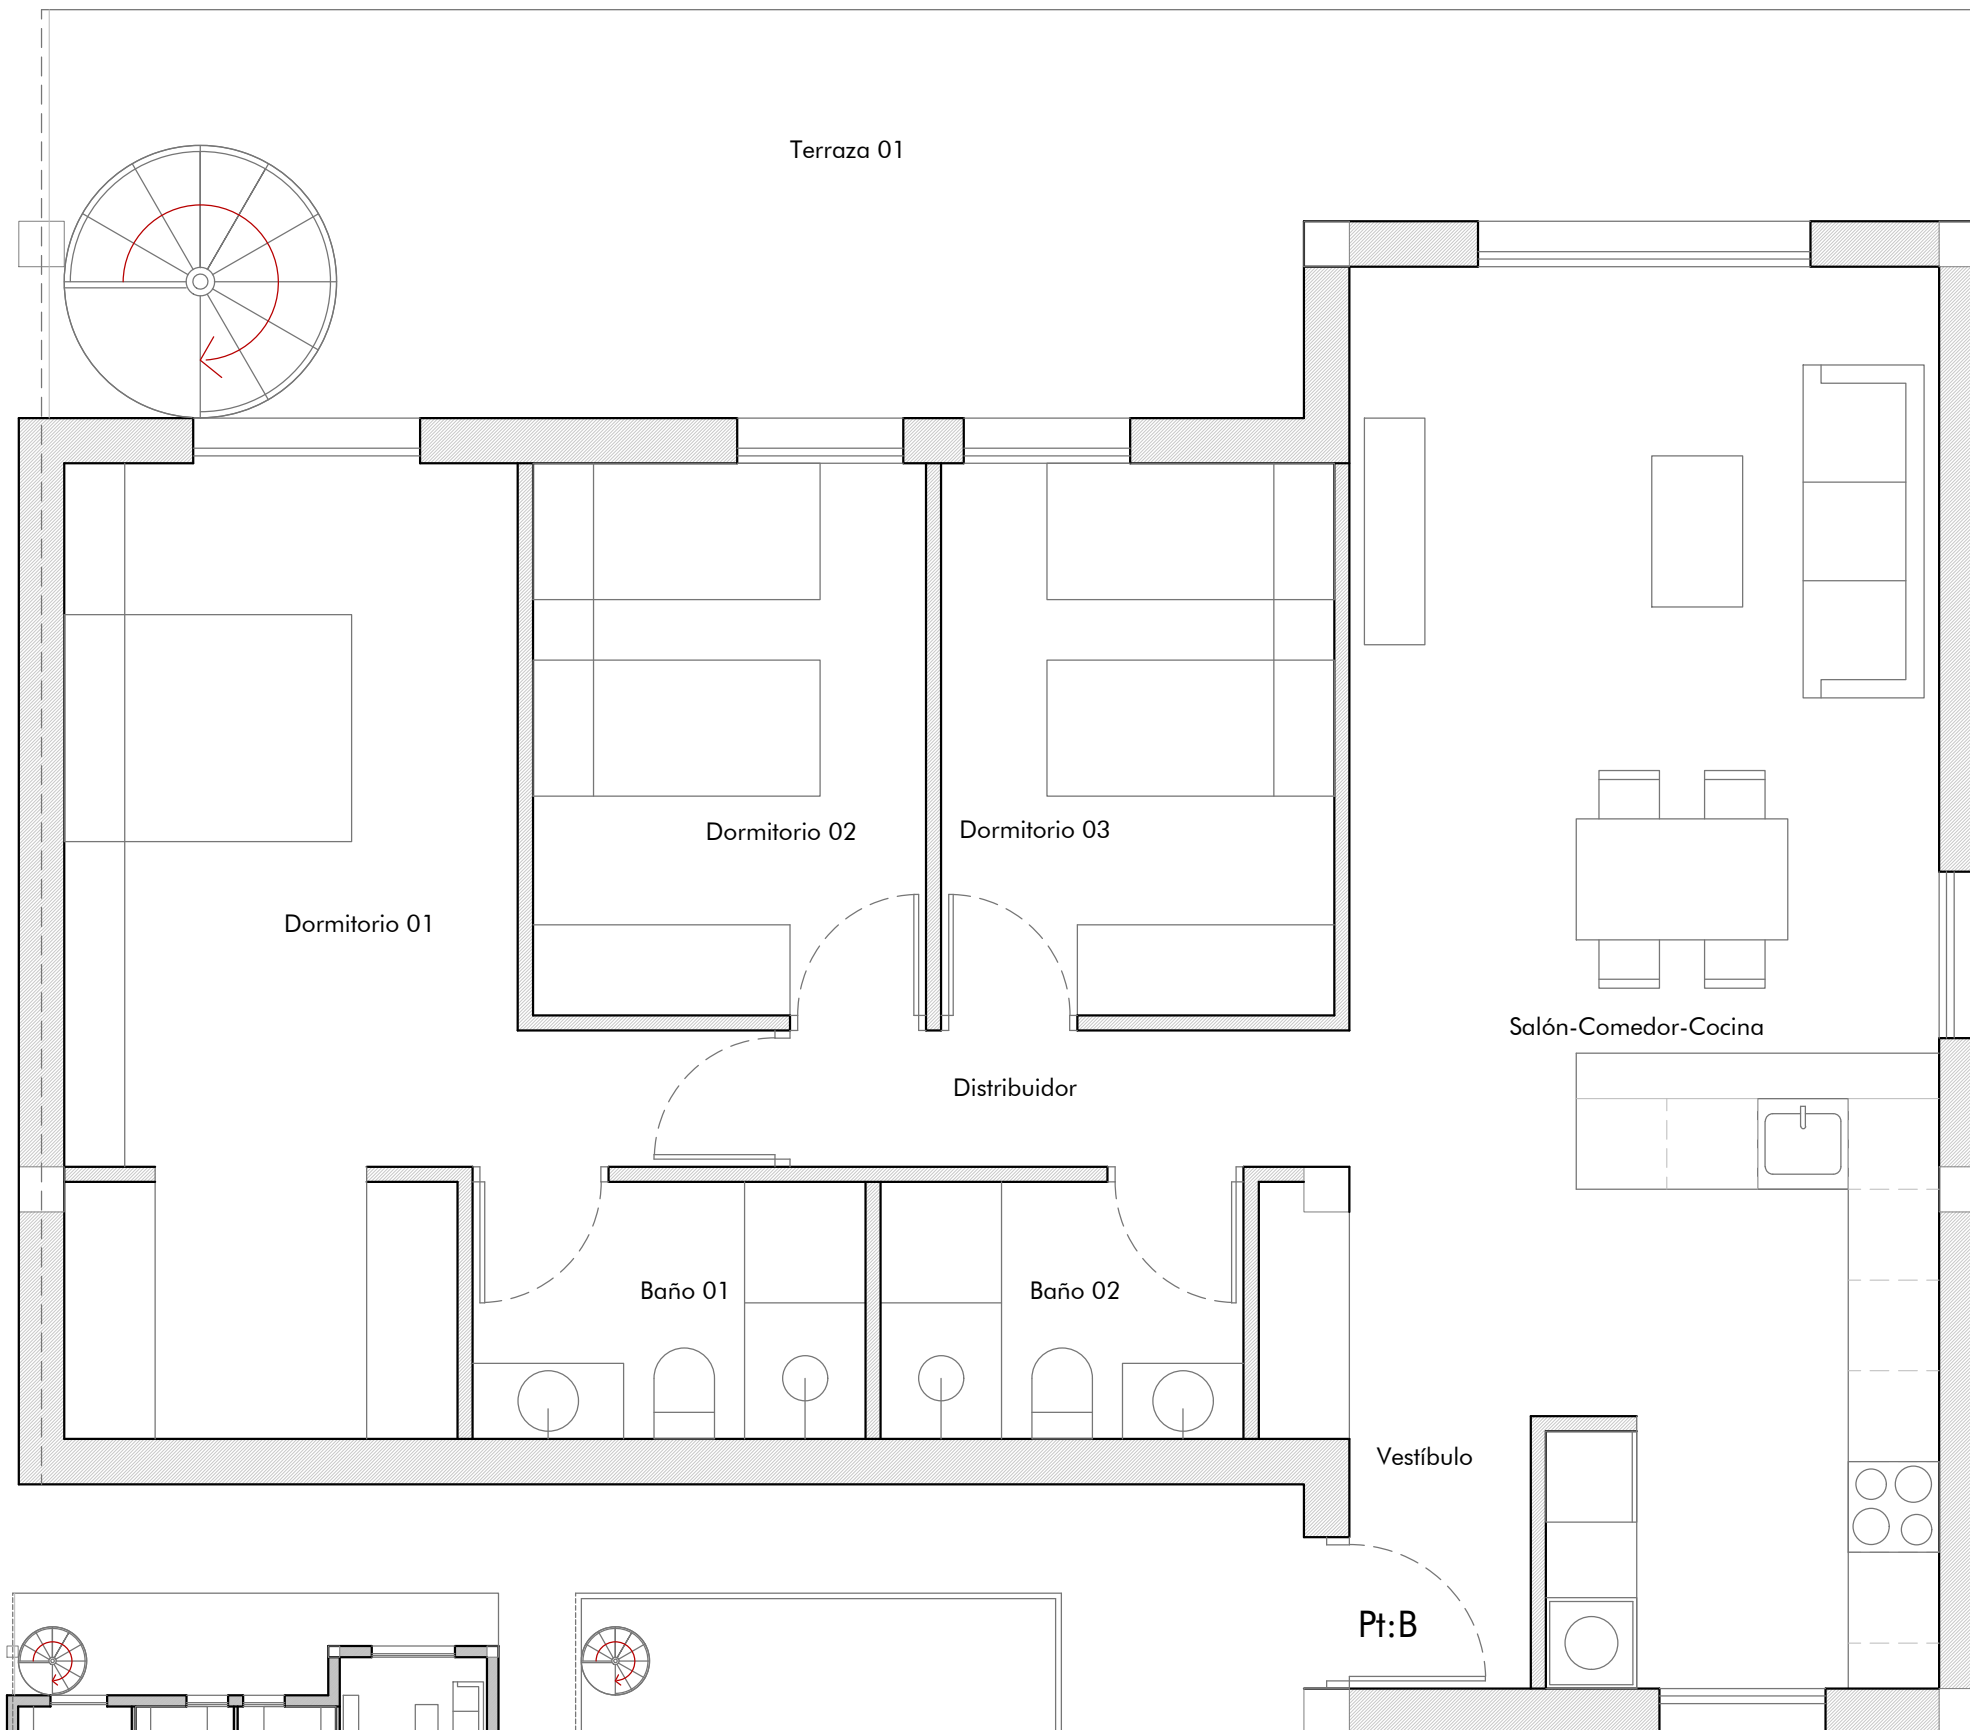

Pt: B, Pl: 06

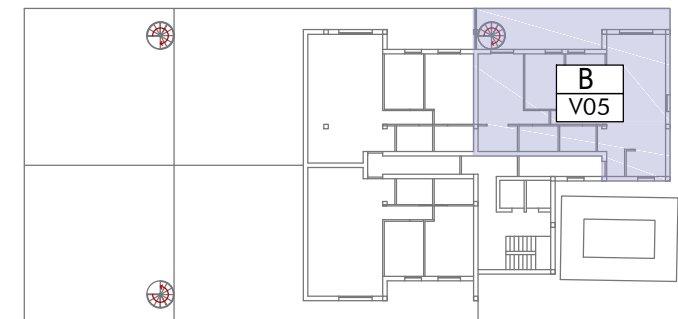

TIPO V05

Superficies Utiles (m²)

Salón-Comedor-Cocina	31,20
Vestíbulo	6,30
Baño 01	4,08
Distribuidor	3,30
Dormitorio 01	20,10
Dormitorio 02	9,49
Dormitorio 03	9,49
Baño 02	4,42
Útil Cerrada	88,38
Terraza 01 (*)	29,28
Terraza 02 (**)	144,91
Suma Terrazas	174,19
Computable Terraza Util	29,28
SUP.UTIL TOTAL	117,66
Construida Interior	104,96
Computable Terraza Construida	14,64
SUP.CONSTRUIDA INTERIOR+EXTERIOR	119,59
P/P Elemento Comun	18,17
SUP.CONSTRUIDA INTERIOR+EXTERIOR +E.COMUN	137,76
Terraza 01 (*) Terraza cubierta	
Terraza 02 (**) Terraza descubierta	

38 VIVIENDAS EN BLOQUE y 38 APARCAM.

CALLE LOS NARANJOS

RESIDENCIAL PALMAVERA II

PROMOTOR:
CERAMICAS Y CONSTRUCCIONES ROCA, S.L.


CERAMICAS Y
CONSTRUCCIONES
ROCA S.L.

SEPTIEMBRE 2023

ESC: 1/50